

GEMEENTIE WIJSHAGEN.

BOUWEN VAN WED. KAMANS-

-WONING VOOR DEN HEER.

CONINX HADIE.

TE SOETEBEEK.



PLANNEN

SCH. 0,02 P.M.


Aangevraagd door
deur Eigenaar.
Wijstigeur dnr. 6. 6. 1947
18 omr. 10 min
Gepresenteerd door een ondergete.
-Korsten Bor-Meester ingesekre.
-van onder nr. 10.
Bree, dnr. G. 6. 1947.

Coninx Hadie


LIGGINGPLAN

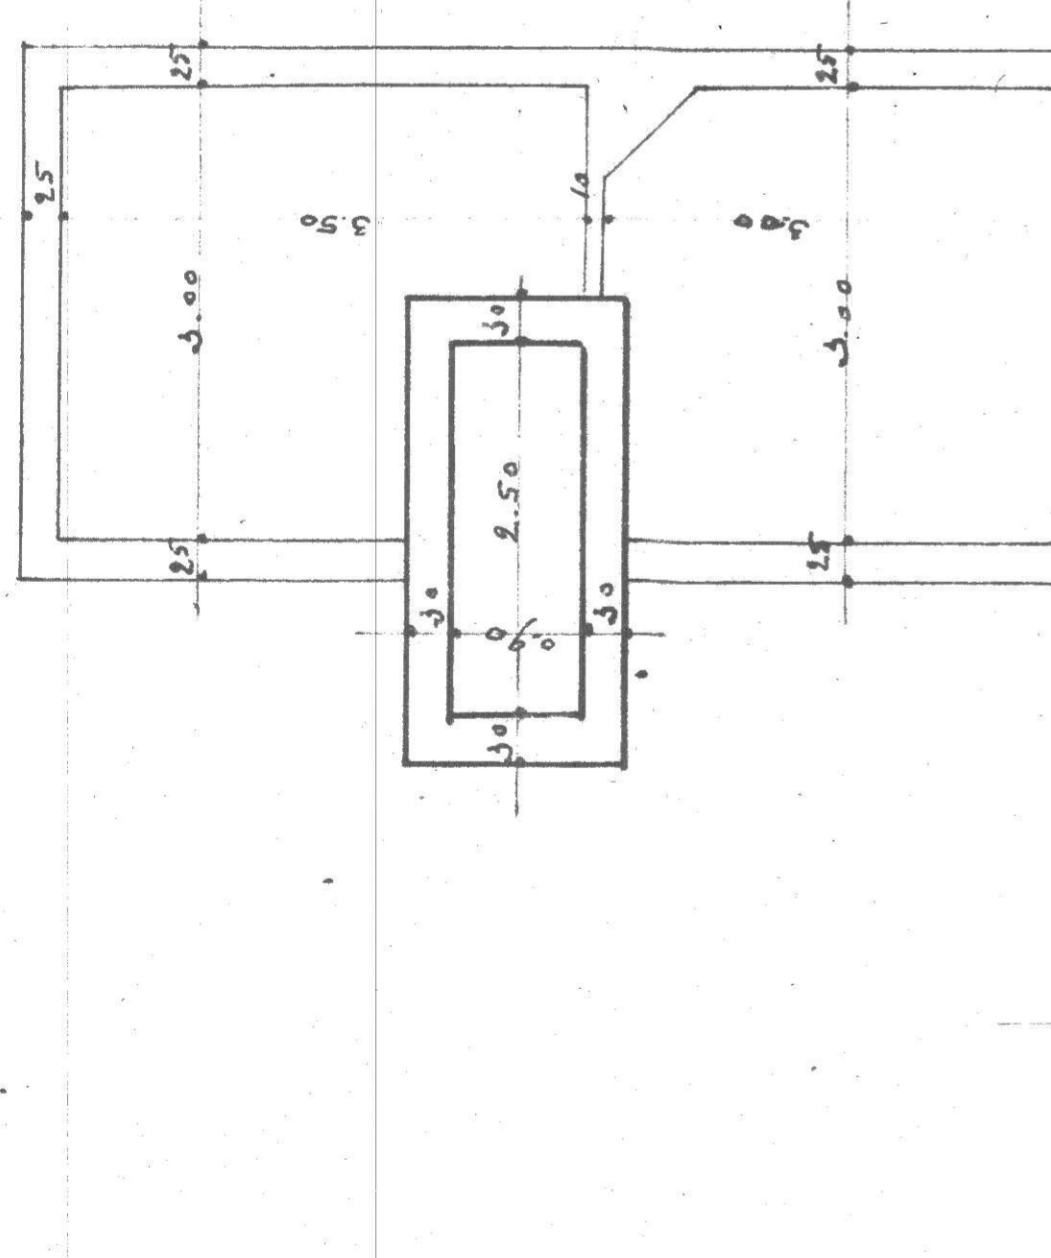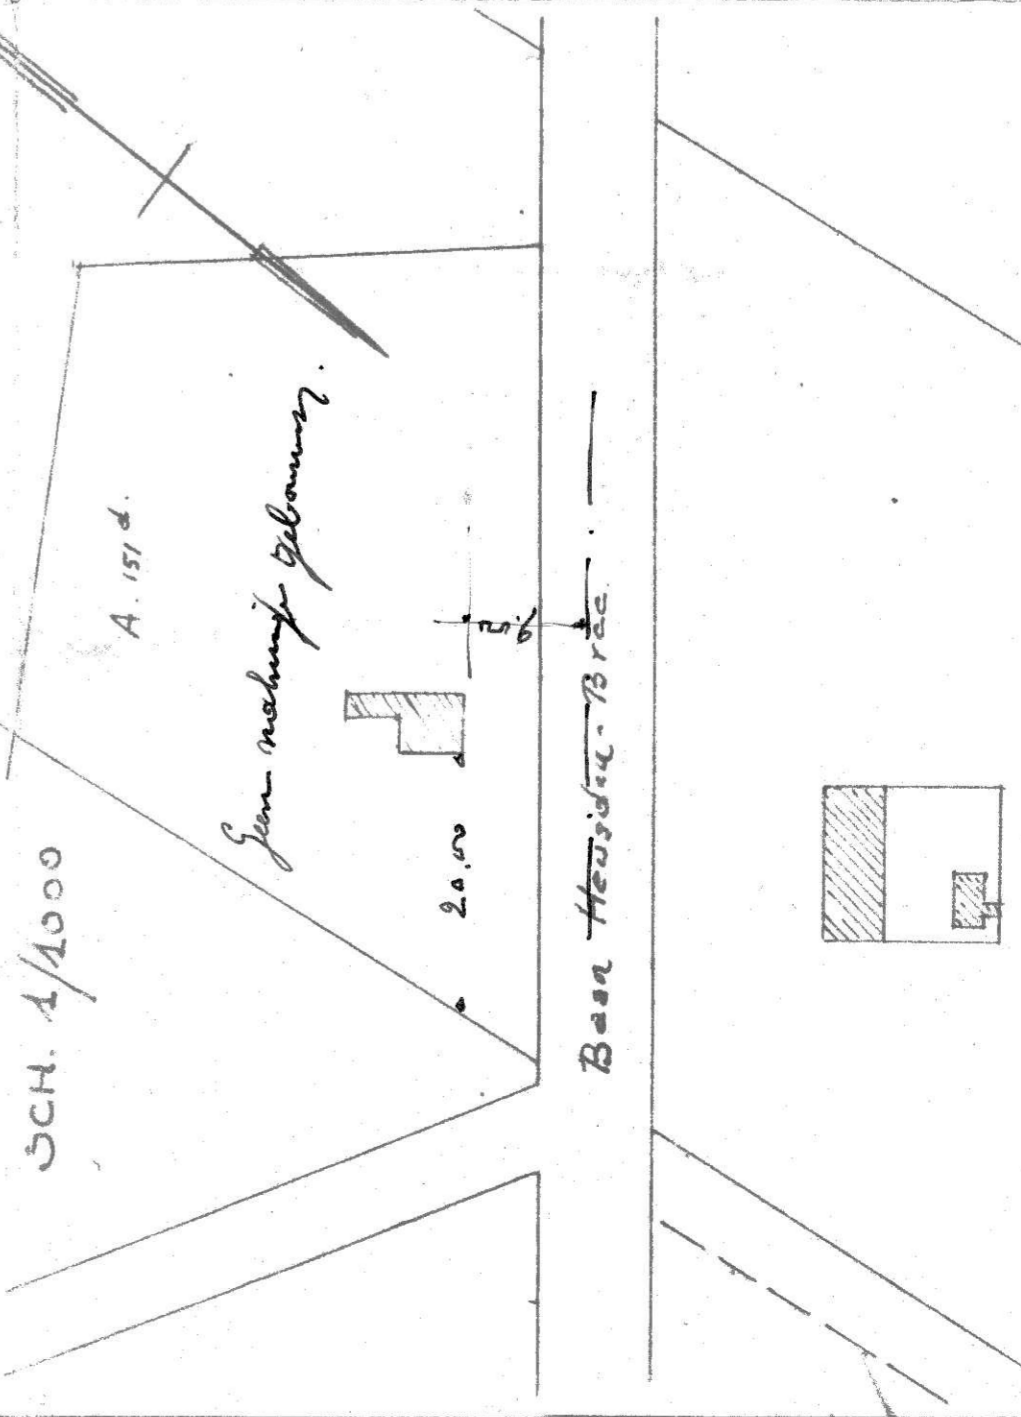


KELDER.

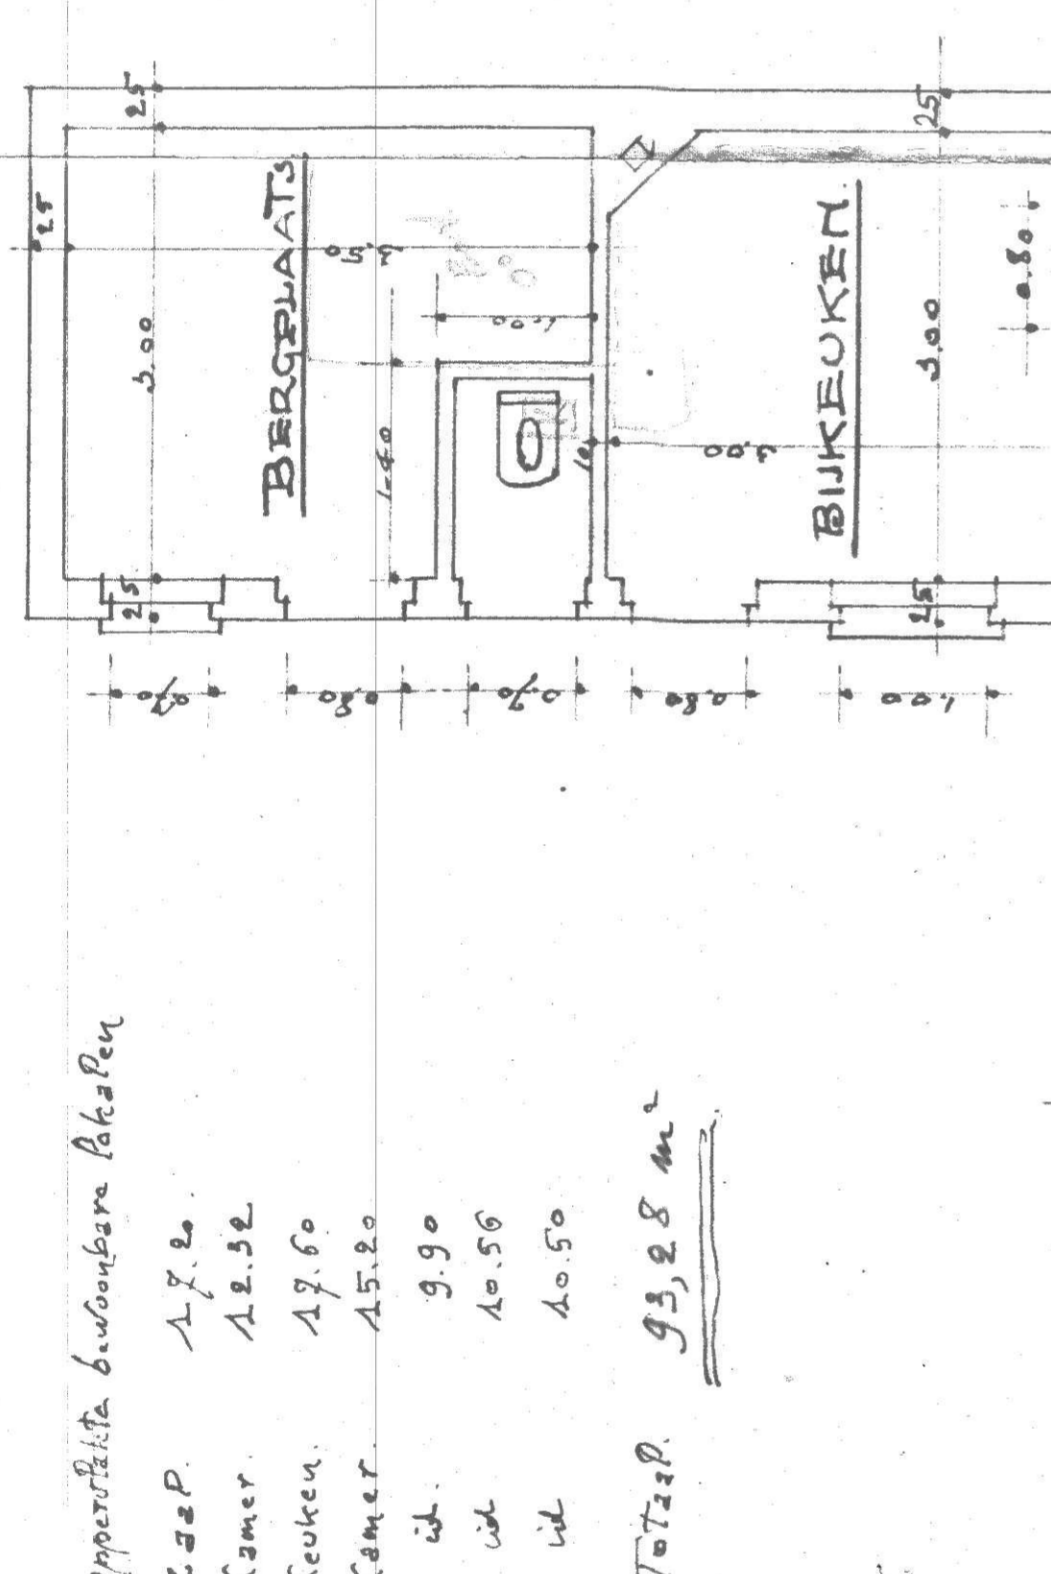

GELIJKVLOERS.

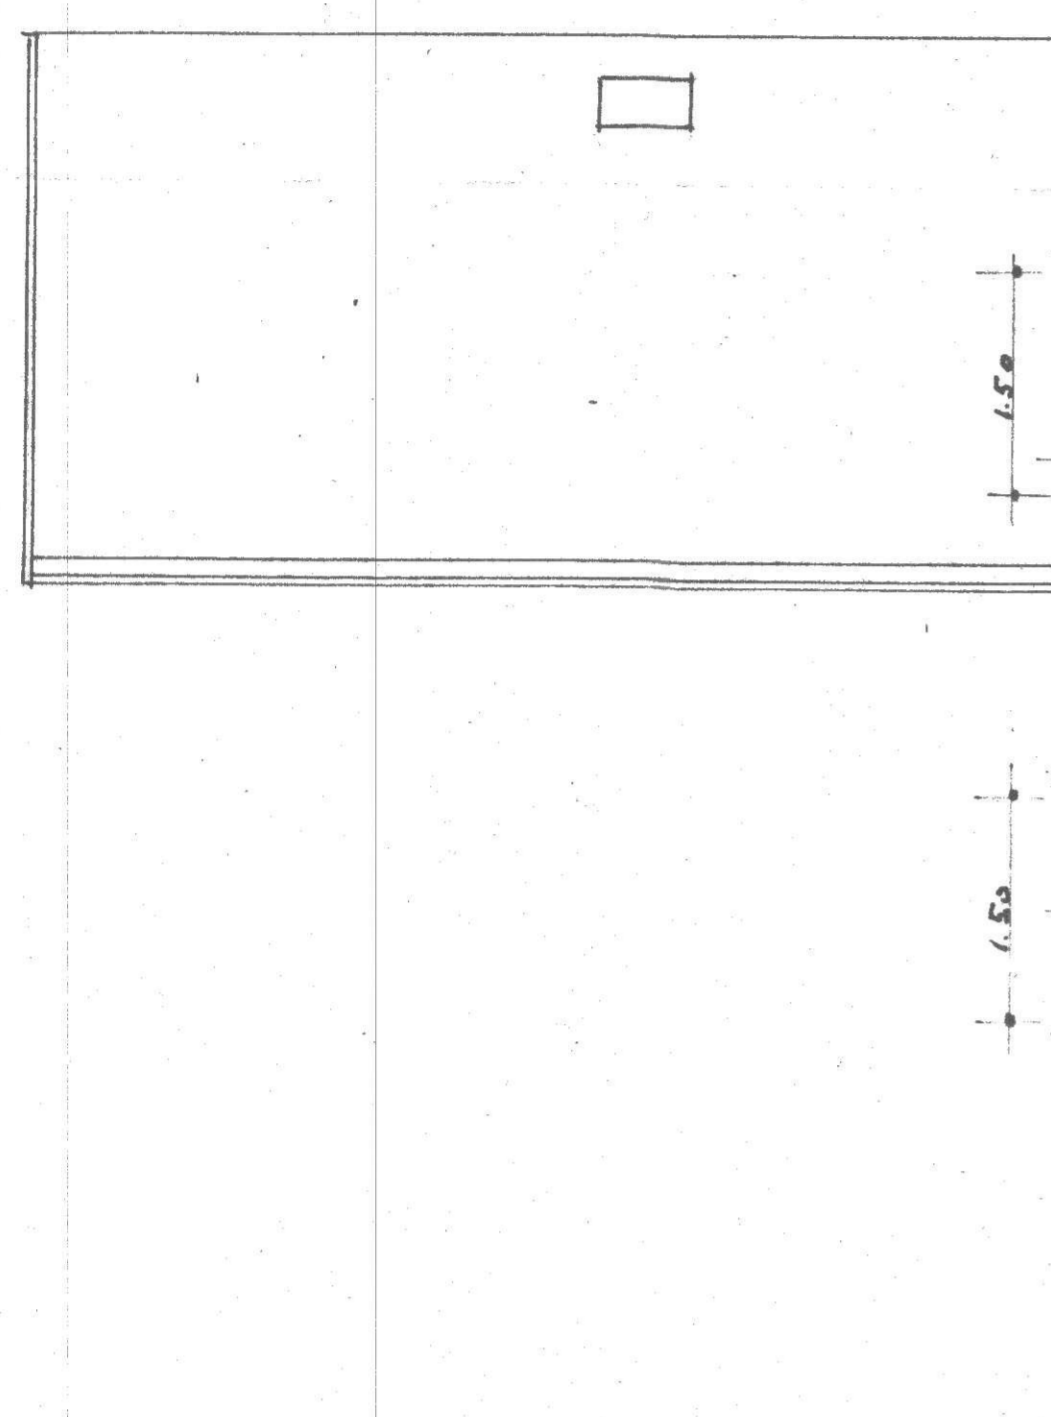

VERDIEP.

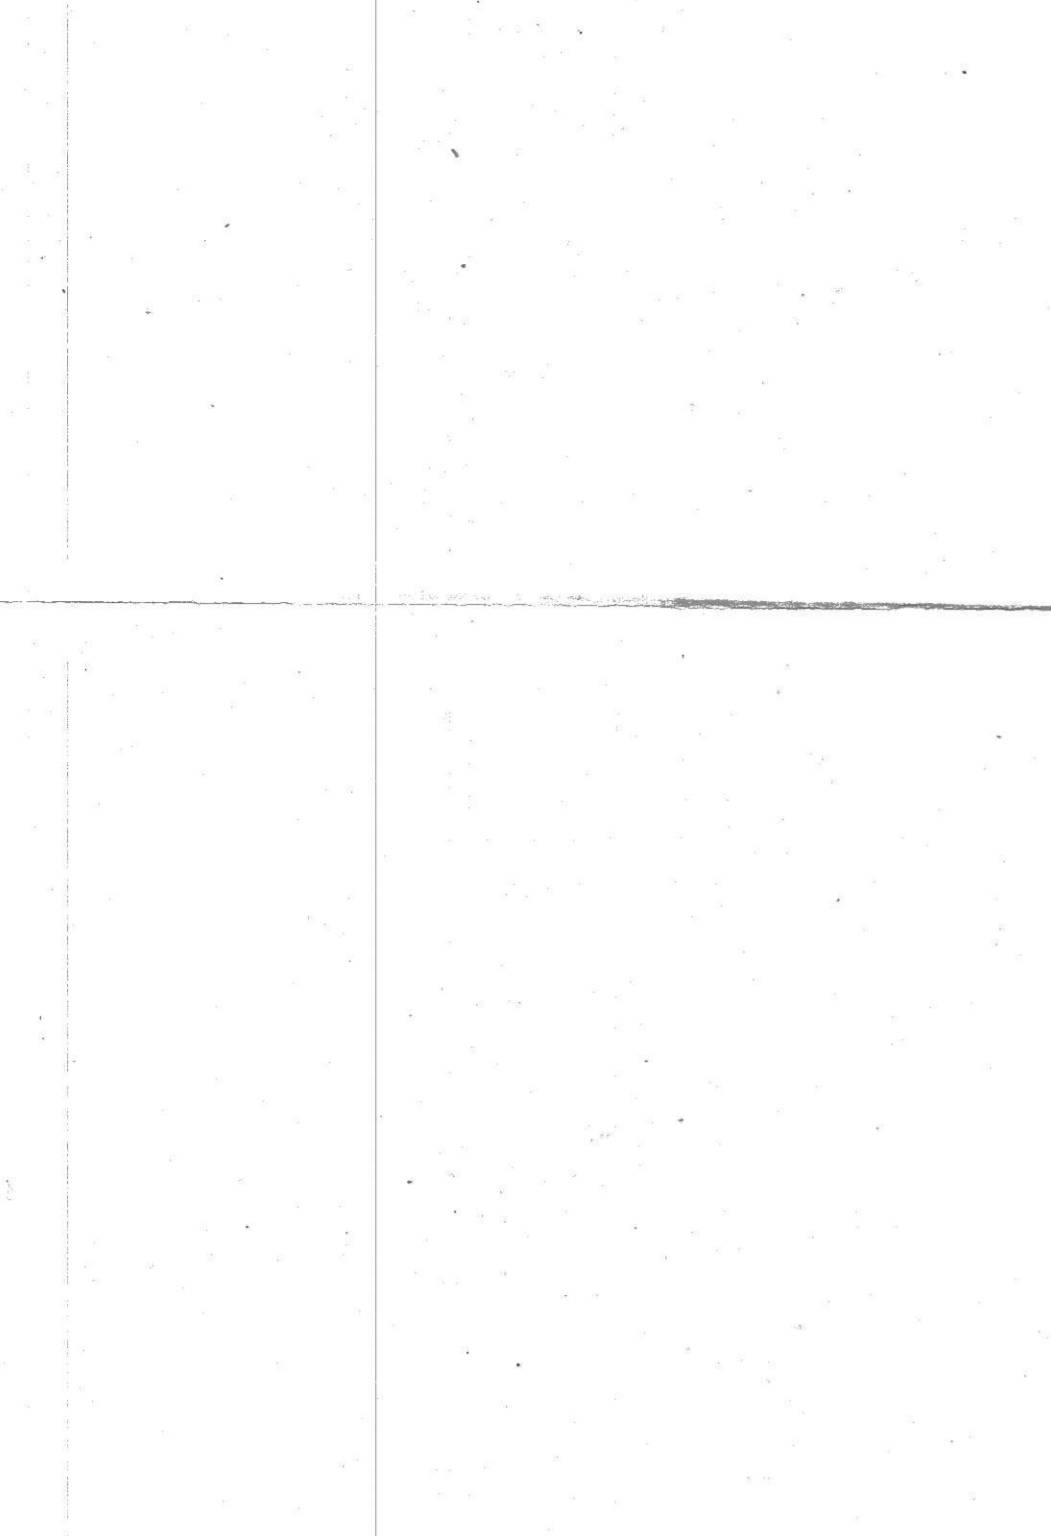

ZOLDER.

Oppervlakte bebouwbare plaats

Zaal	17.20
Kamer	12.32
Keuken	4.70
Kamer	15.20
W.C.	9.90
W.C.	10.56
W.C.	10.50
Totaal	93.28 m²