



HABRAKEN
WOONPROJECTEN

**Vinkstraat
Bocholt**





HABRAKEN

WOONPROJECTEN

WONING 1



Oriëntatie



1:75

Schaal



4

Slaapkamers




1

Badkamers



± 93,24 m²
Bruto opp. 0

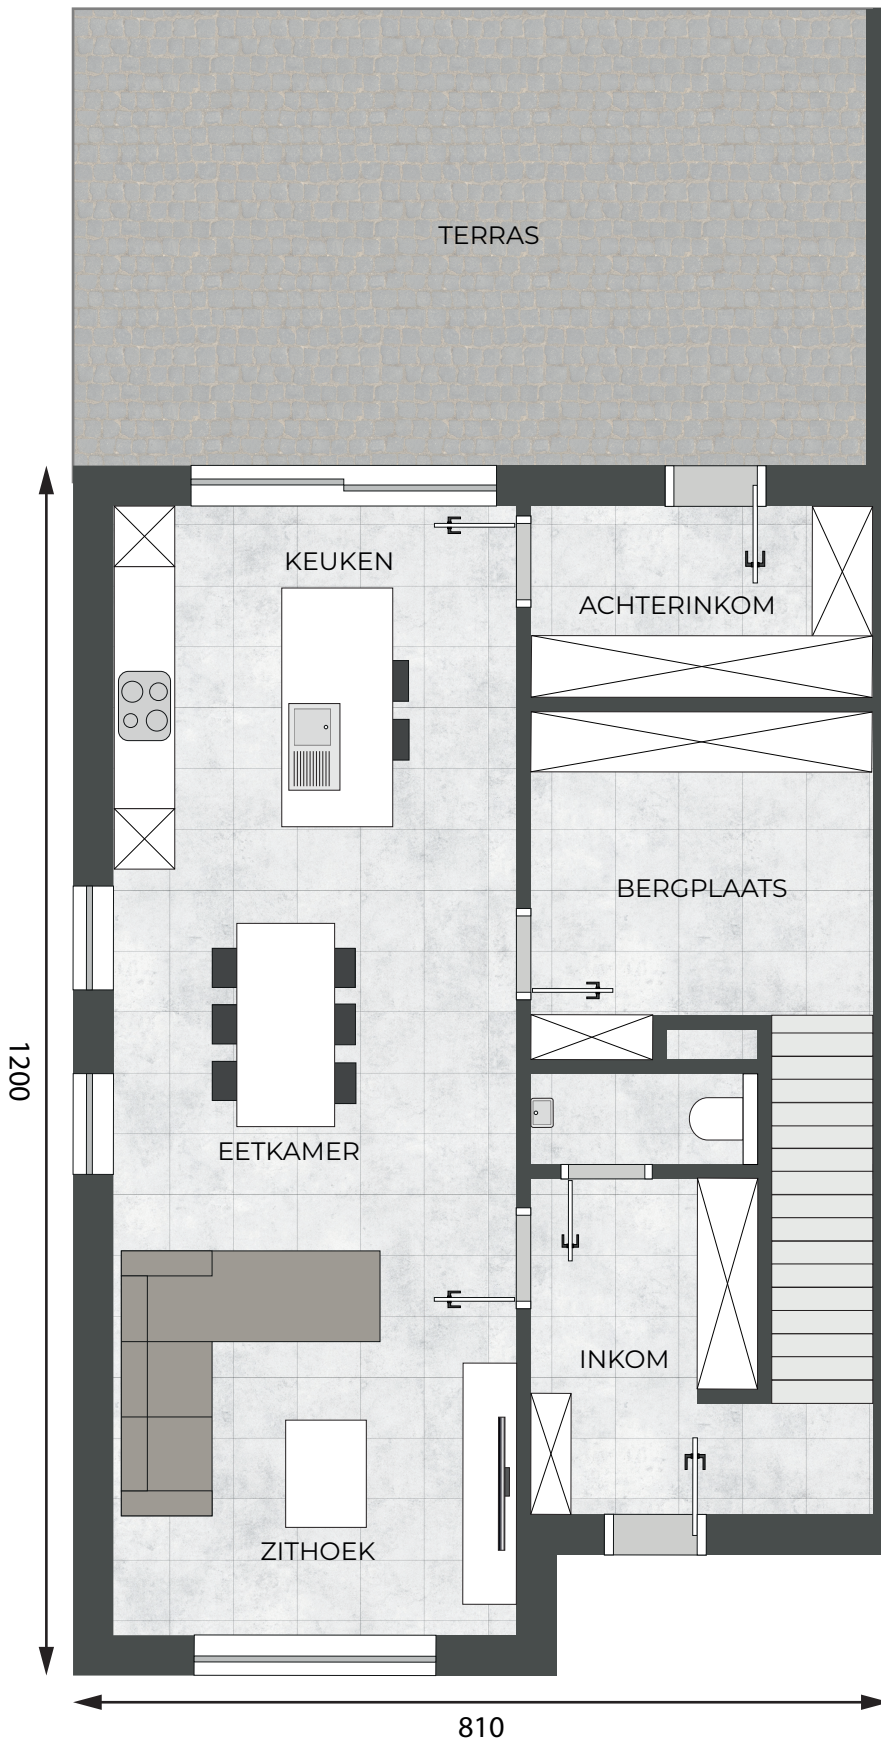

GELIJKVLOERS





HABRAKEN

WOONPROJECTEN

WONING 1



Oriëntatie



1:75

Schaal



4

Slaapkamers




1

Badkamers



± 93,24 m²
Bruto opp. 0

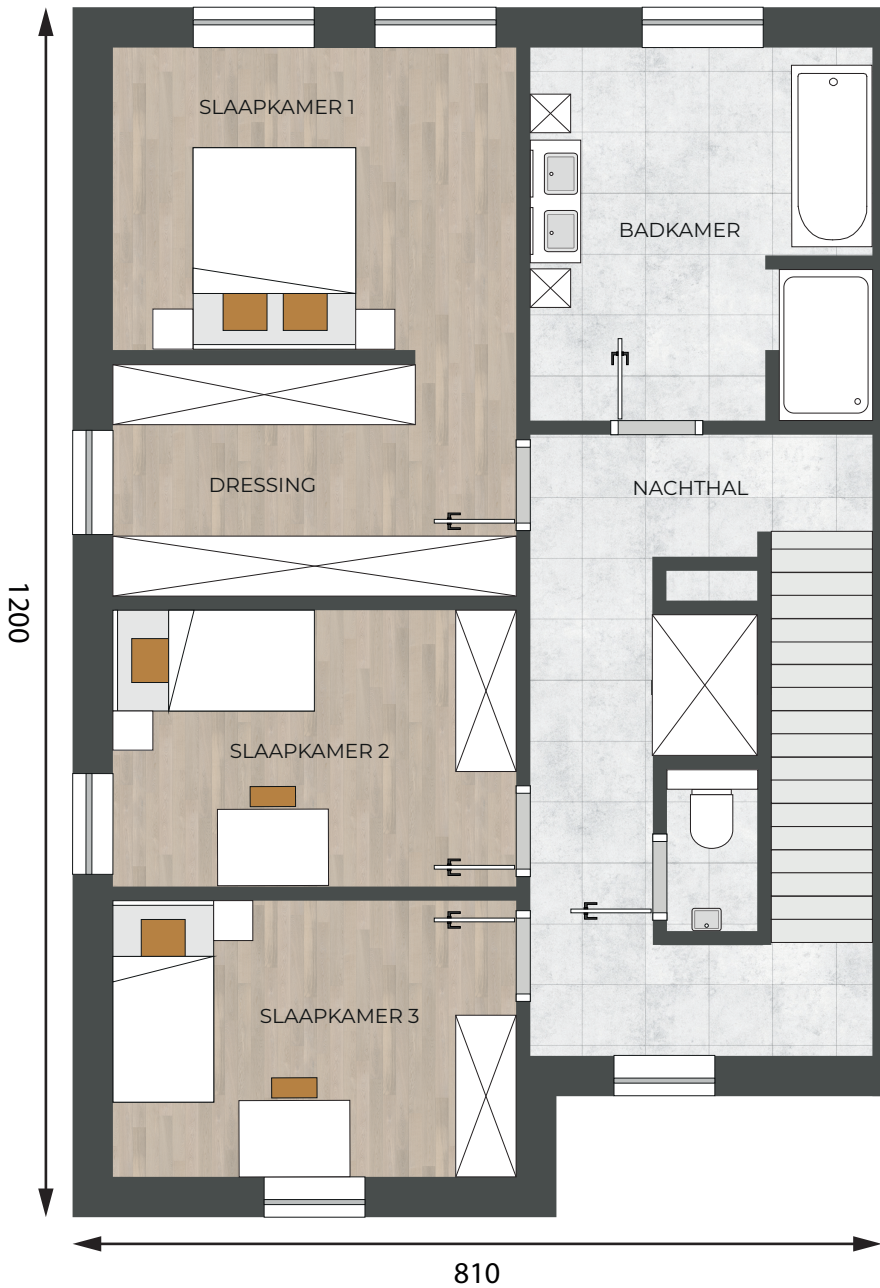

VERDIEPING +1





HABRAKEN

WOONPROJECTEN

WONING 1



Oriëntatie



1:75

Schaal




4

Slaapkamers



1

Badkamers

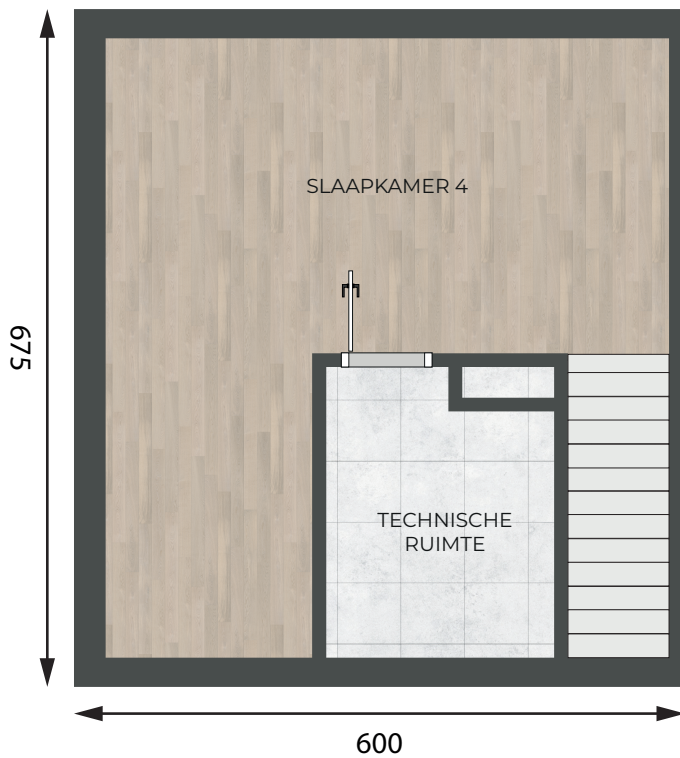

VERDIEPING +2





HABRAKEN

WOONPROJECTEN

WONING 2



Oriëntatie



1:75

Schaal



4

Slaapkamers




1


Badkamers



± 109,54 m²
Bruto opp. 0

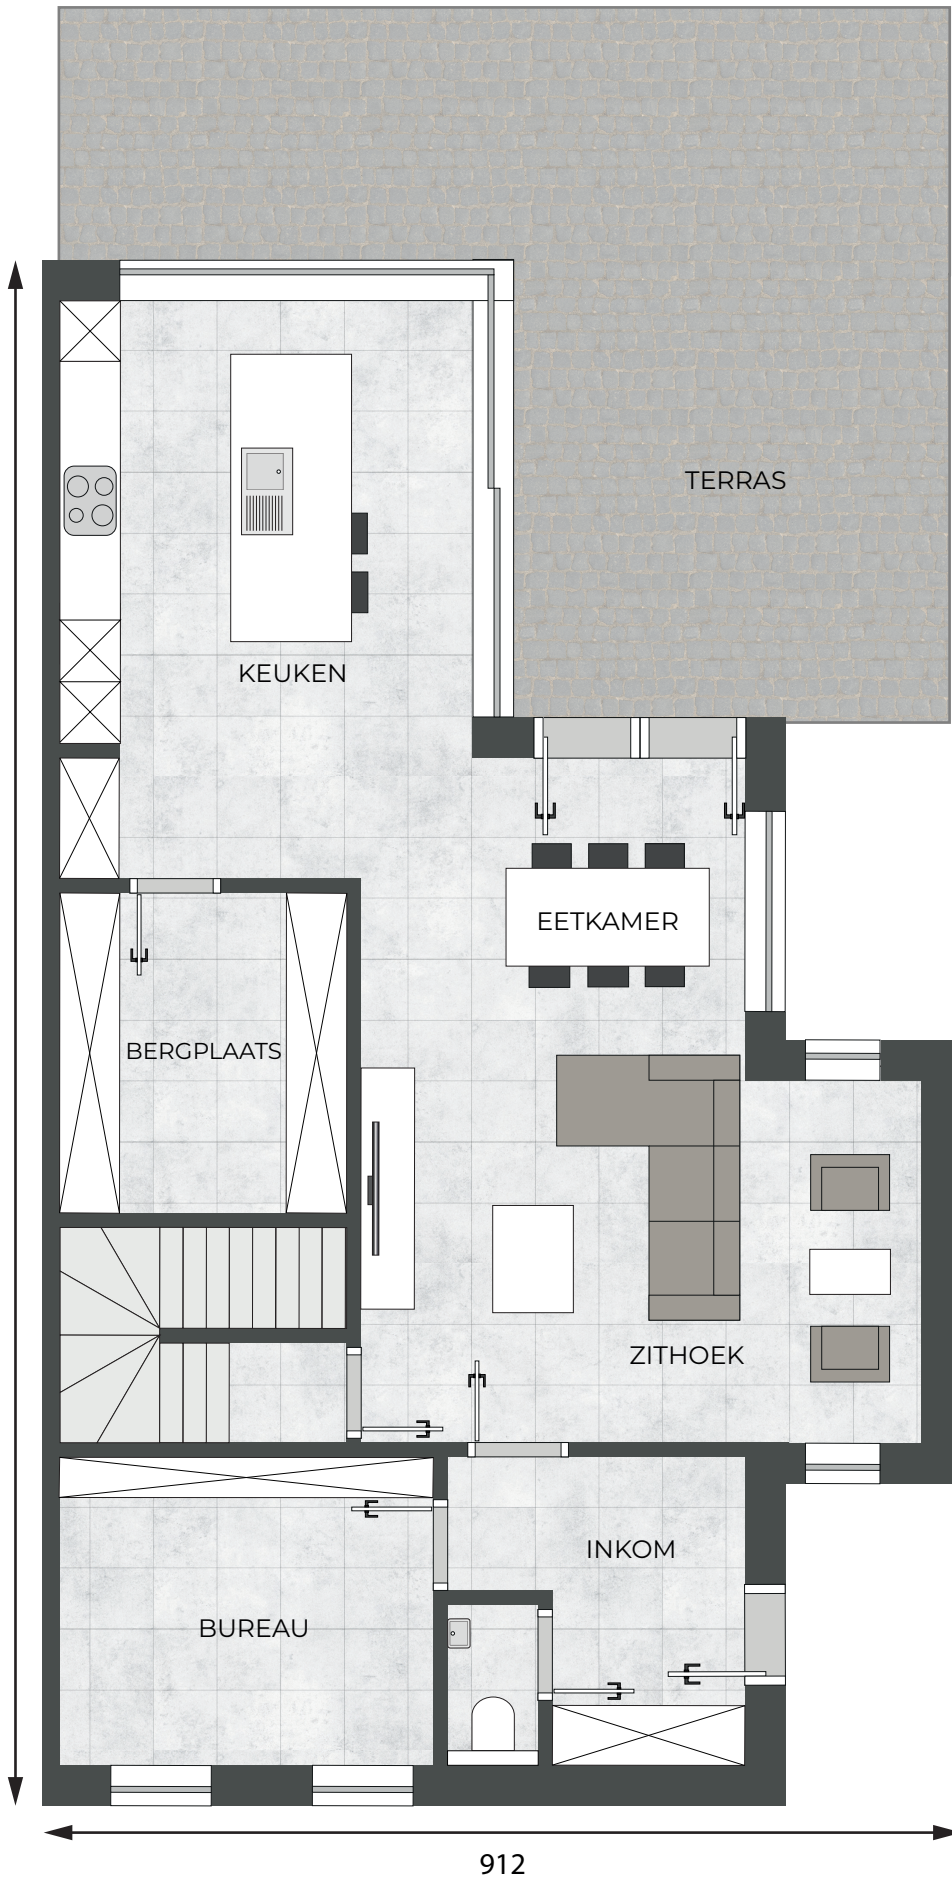

GELIJKVLOERS

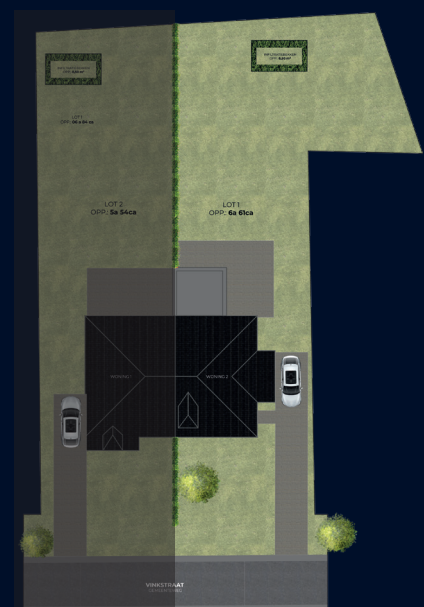



HABRAKEN

WOONPROJECTEN

WONING 2



Oriëntatie



1:75

Schaal



4

Slaapkamers



1

Badkamers




± 87,284 m²

Bruto opp. 0



VERDIEPING +1

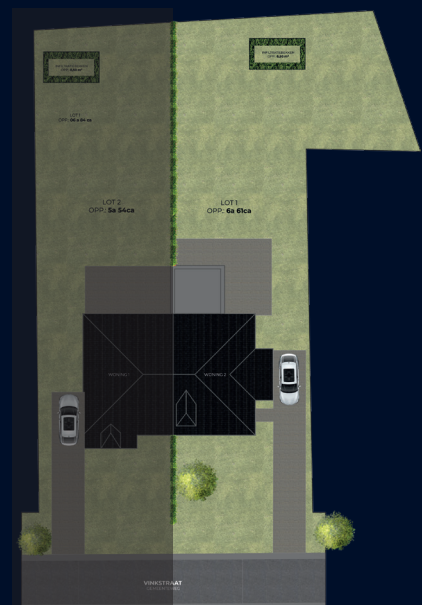



HABRAKEN

WOONPROJECTEN

WONING 2



Oriëntatie



1:75

Schaal




4

Slaapkamers



1

Badkamers

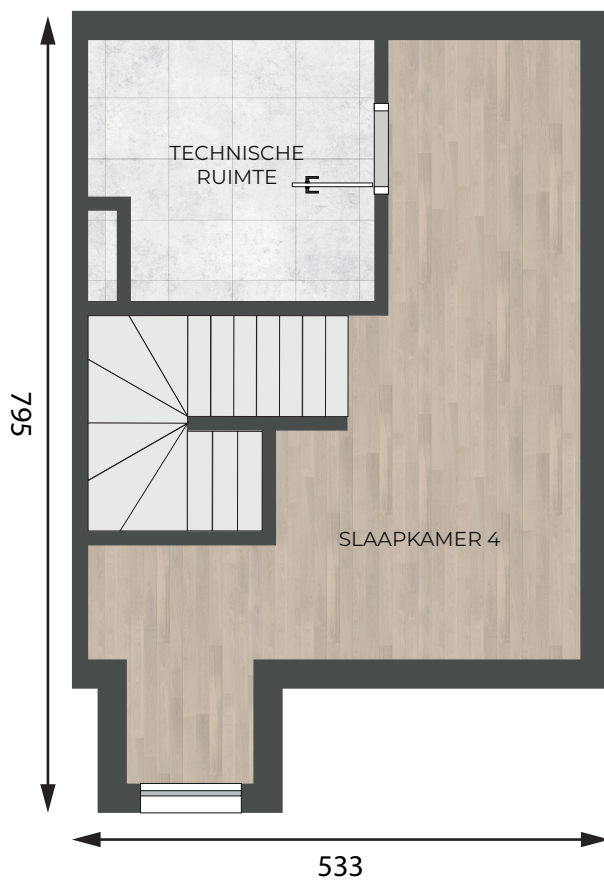


VERDIEPING +2





HABRAKEN
WOONPROJECTEN

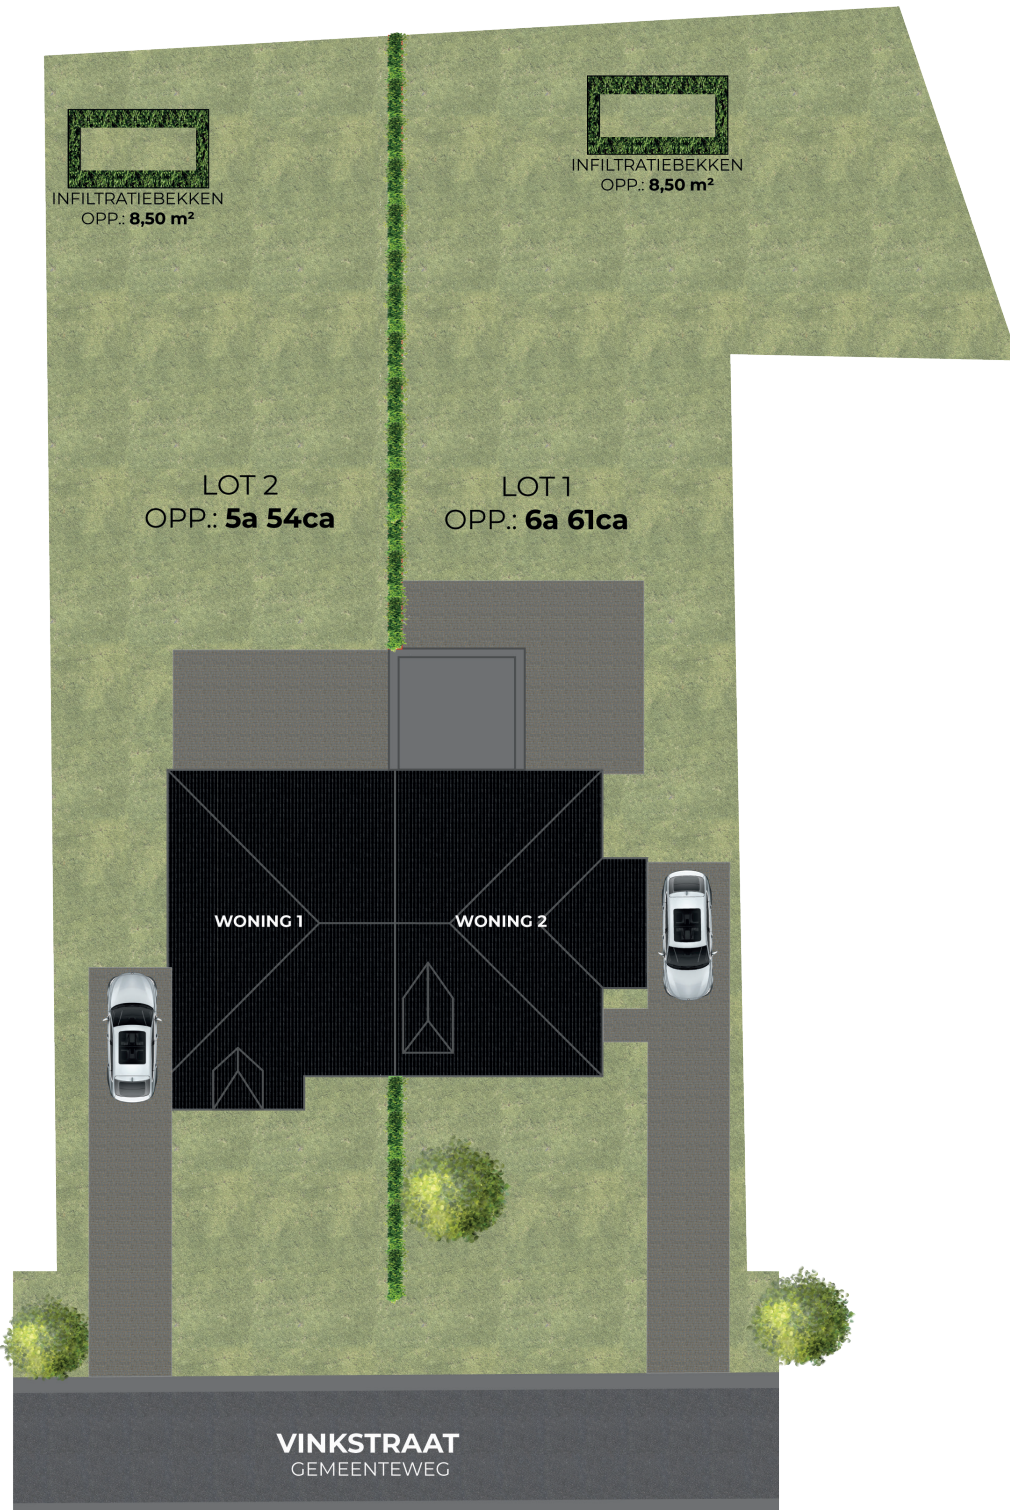

LOT 1
OPP.: 06 a 61 ca

LOT 2
OPP.: 05 a 54 ca

INPLANTINGSPLAN



Oriëntatie