




FUNDERINGSPLAN

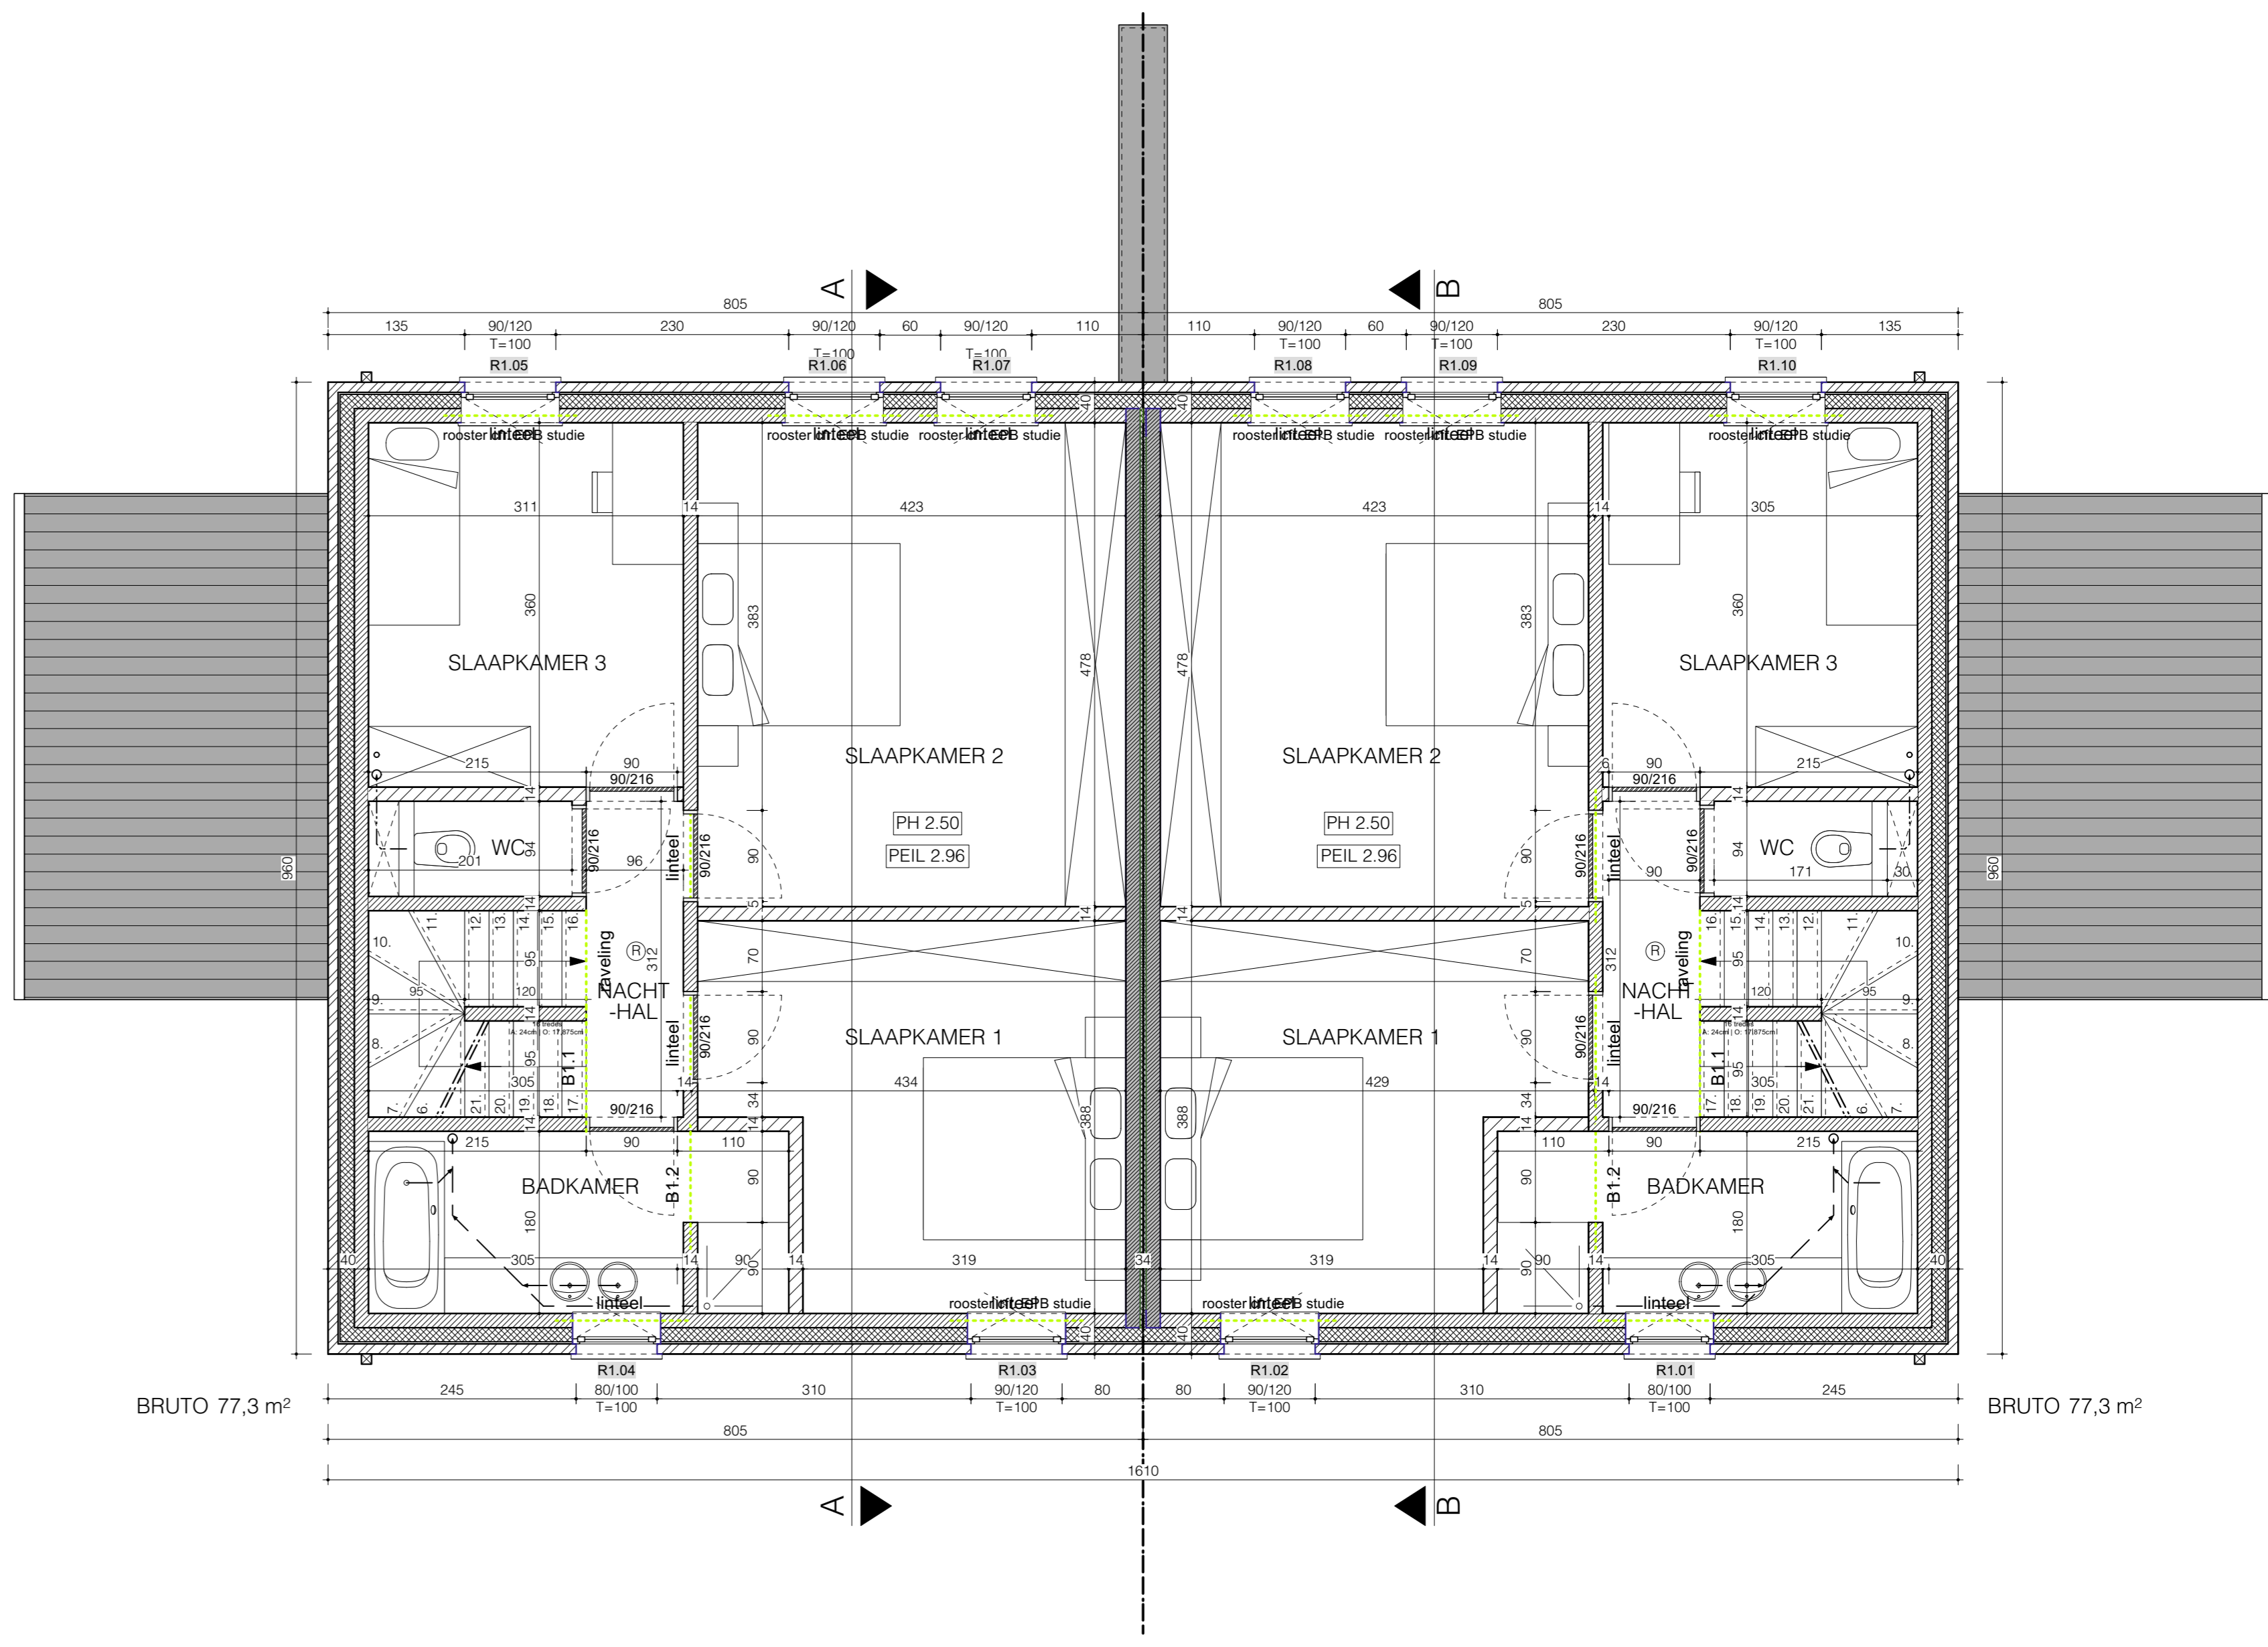

VERDIEPING

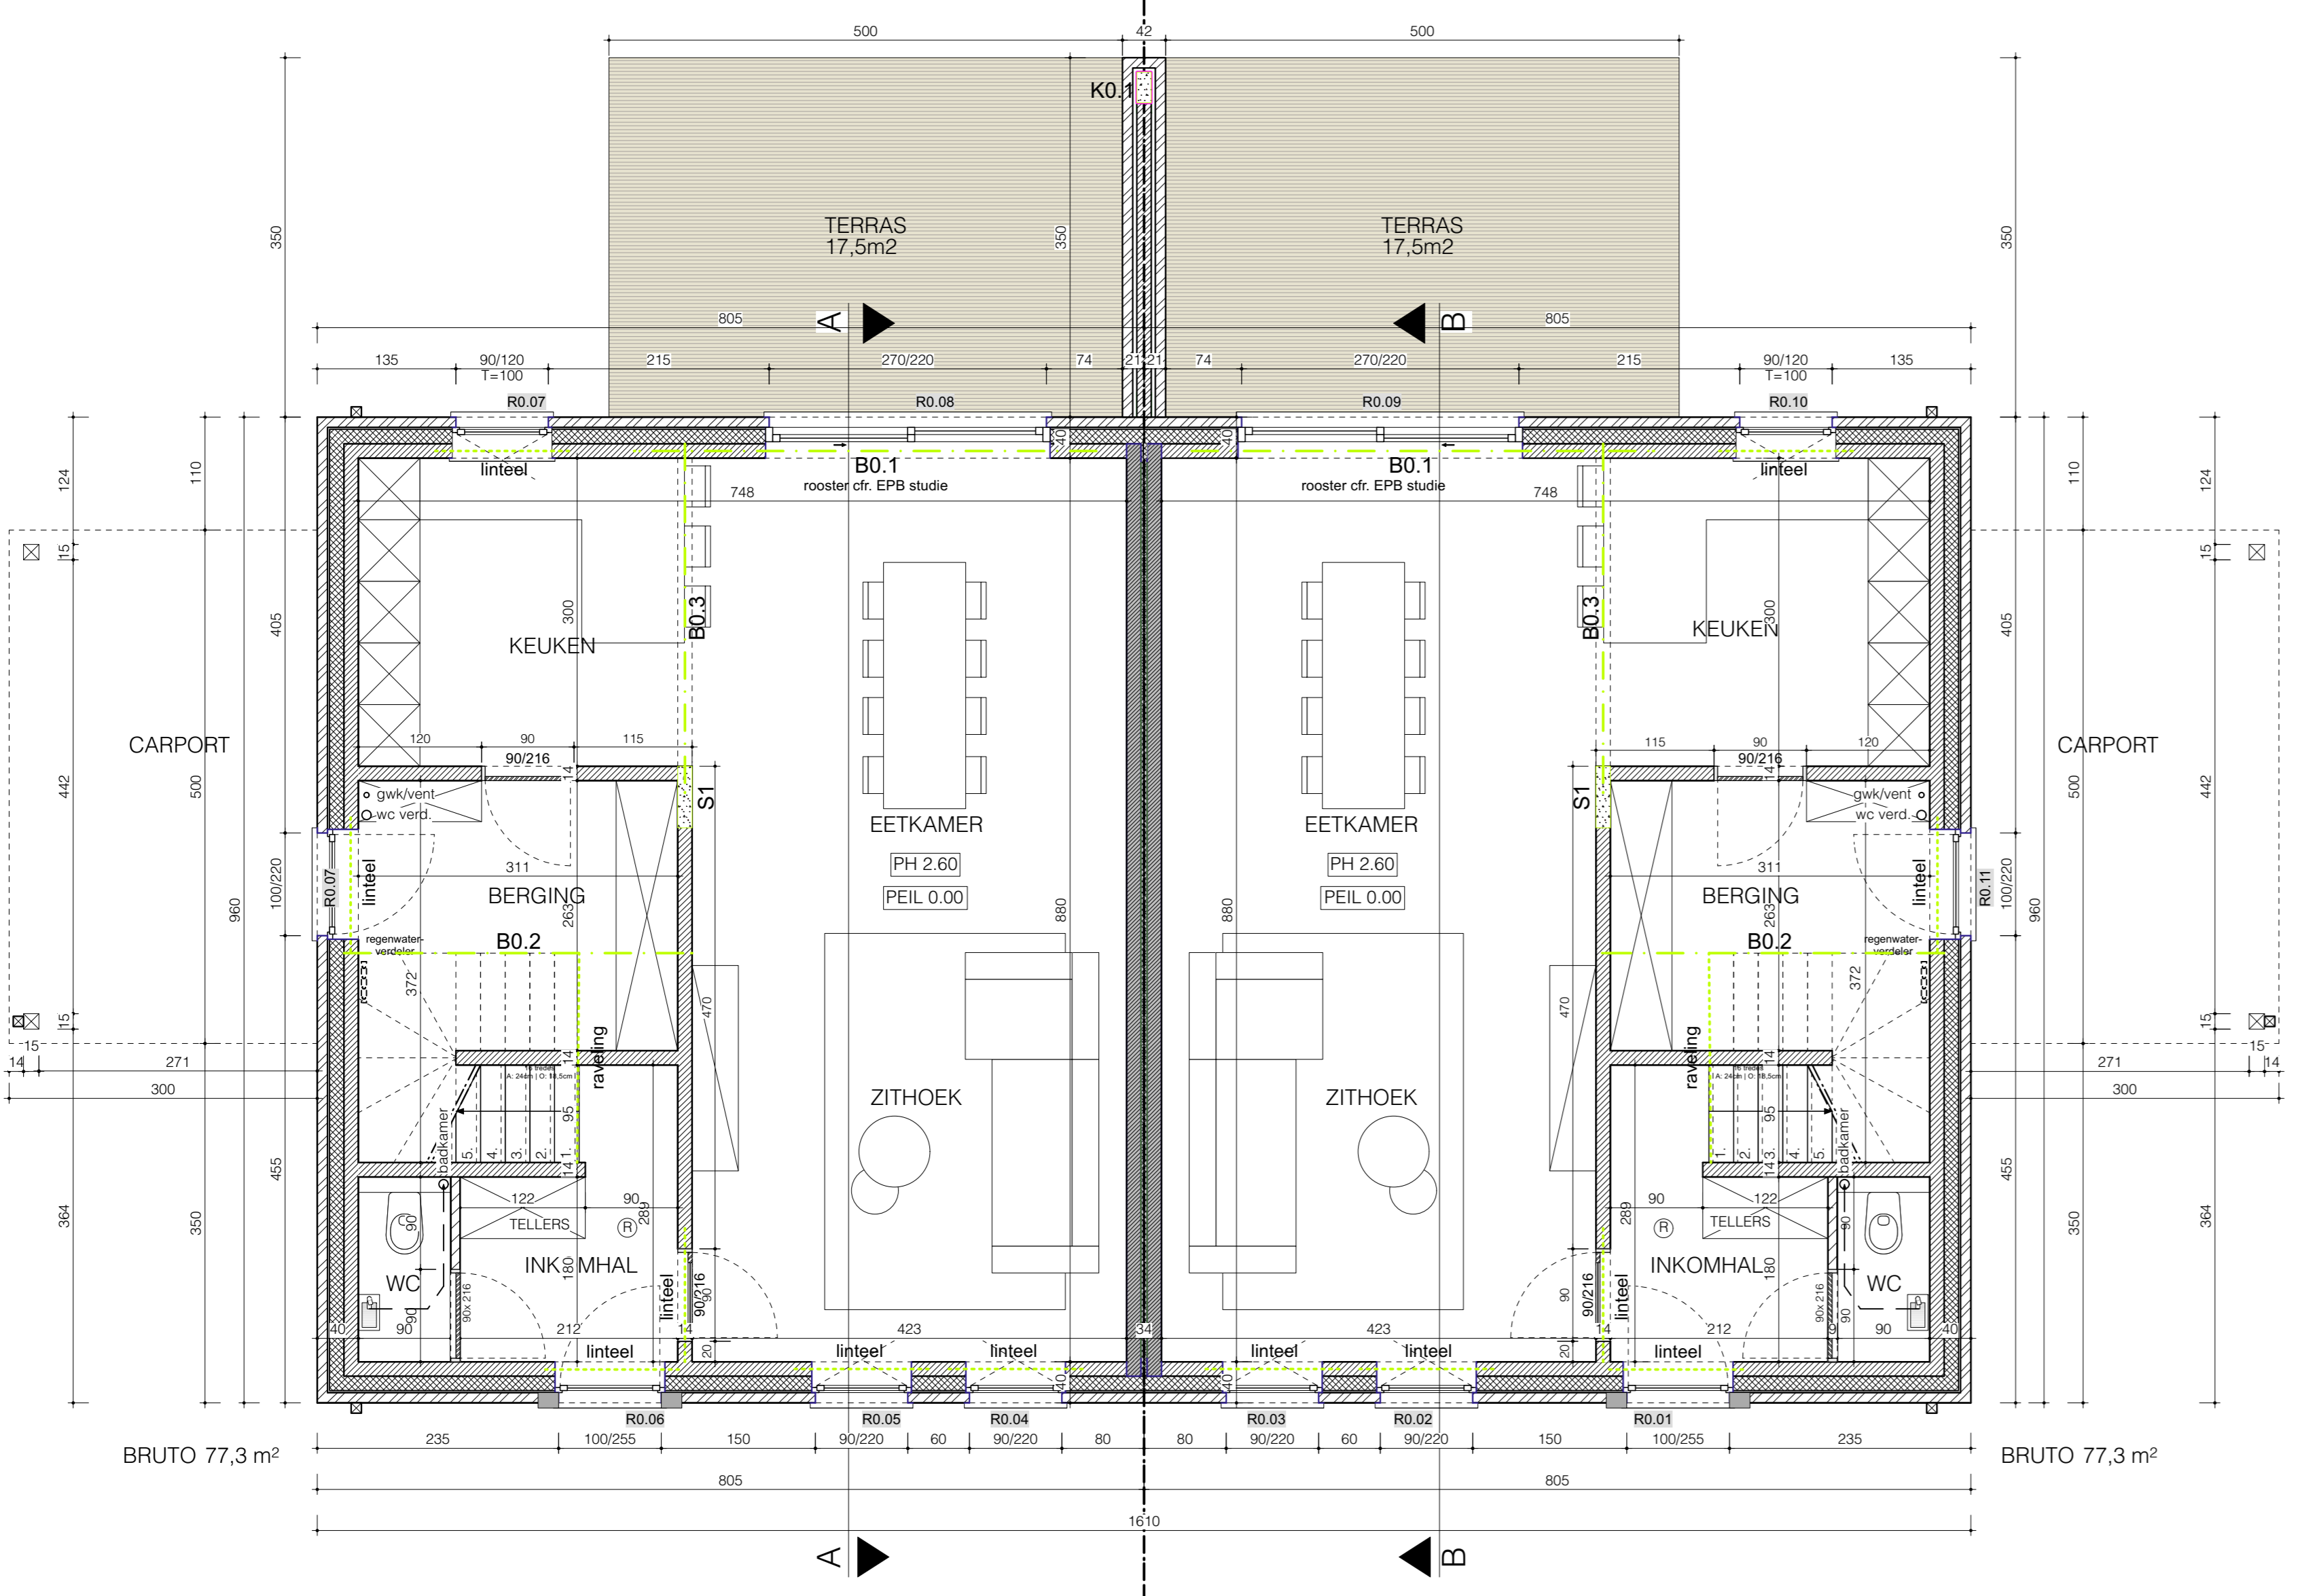

GELIJKVLOERS

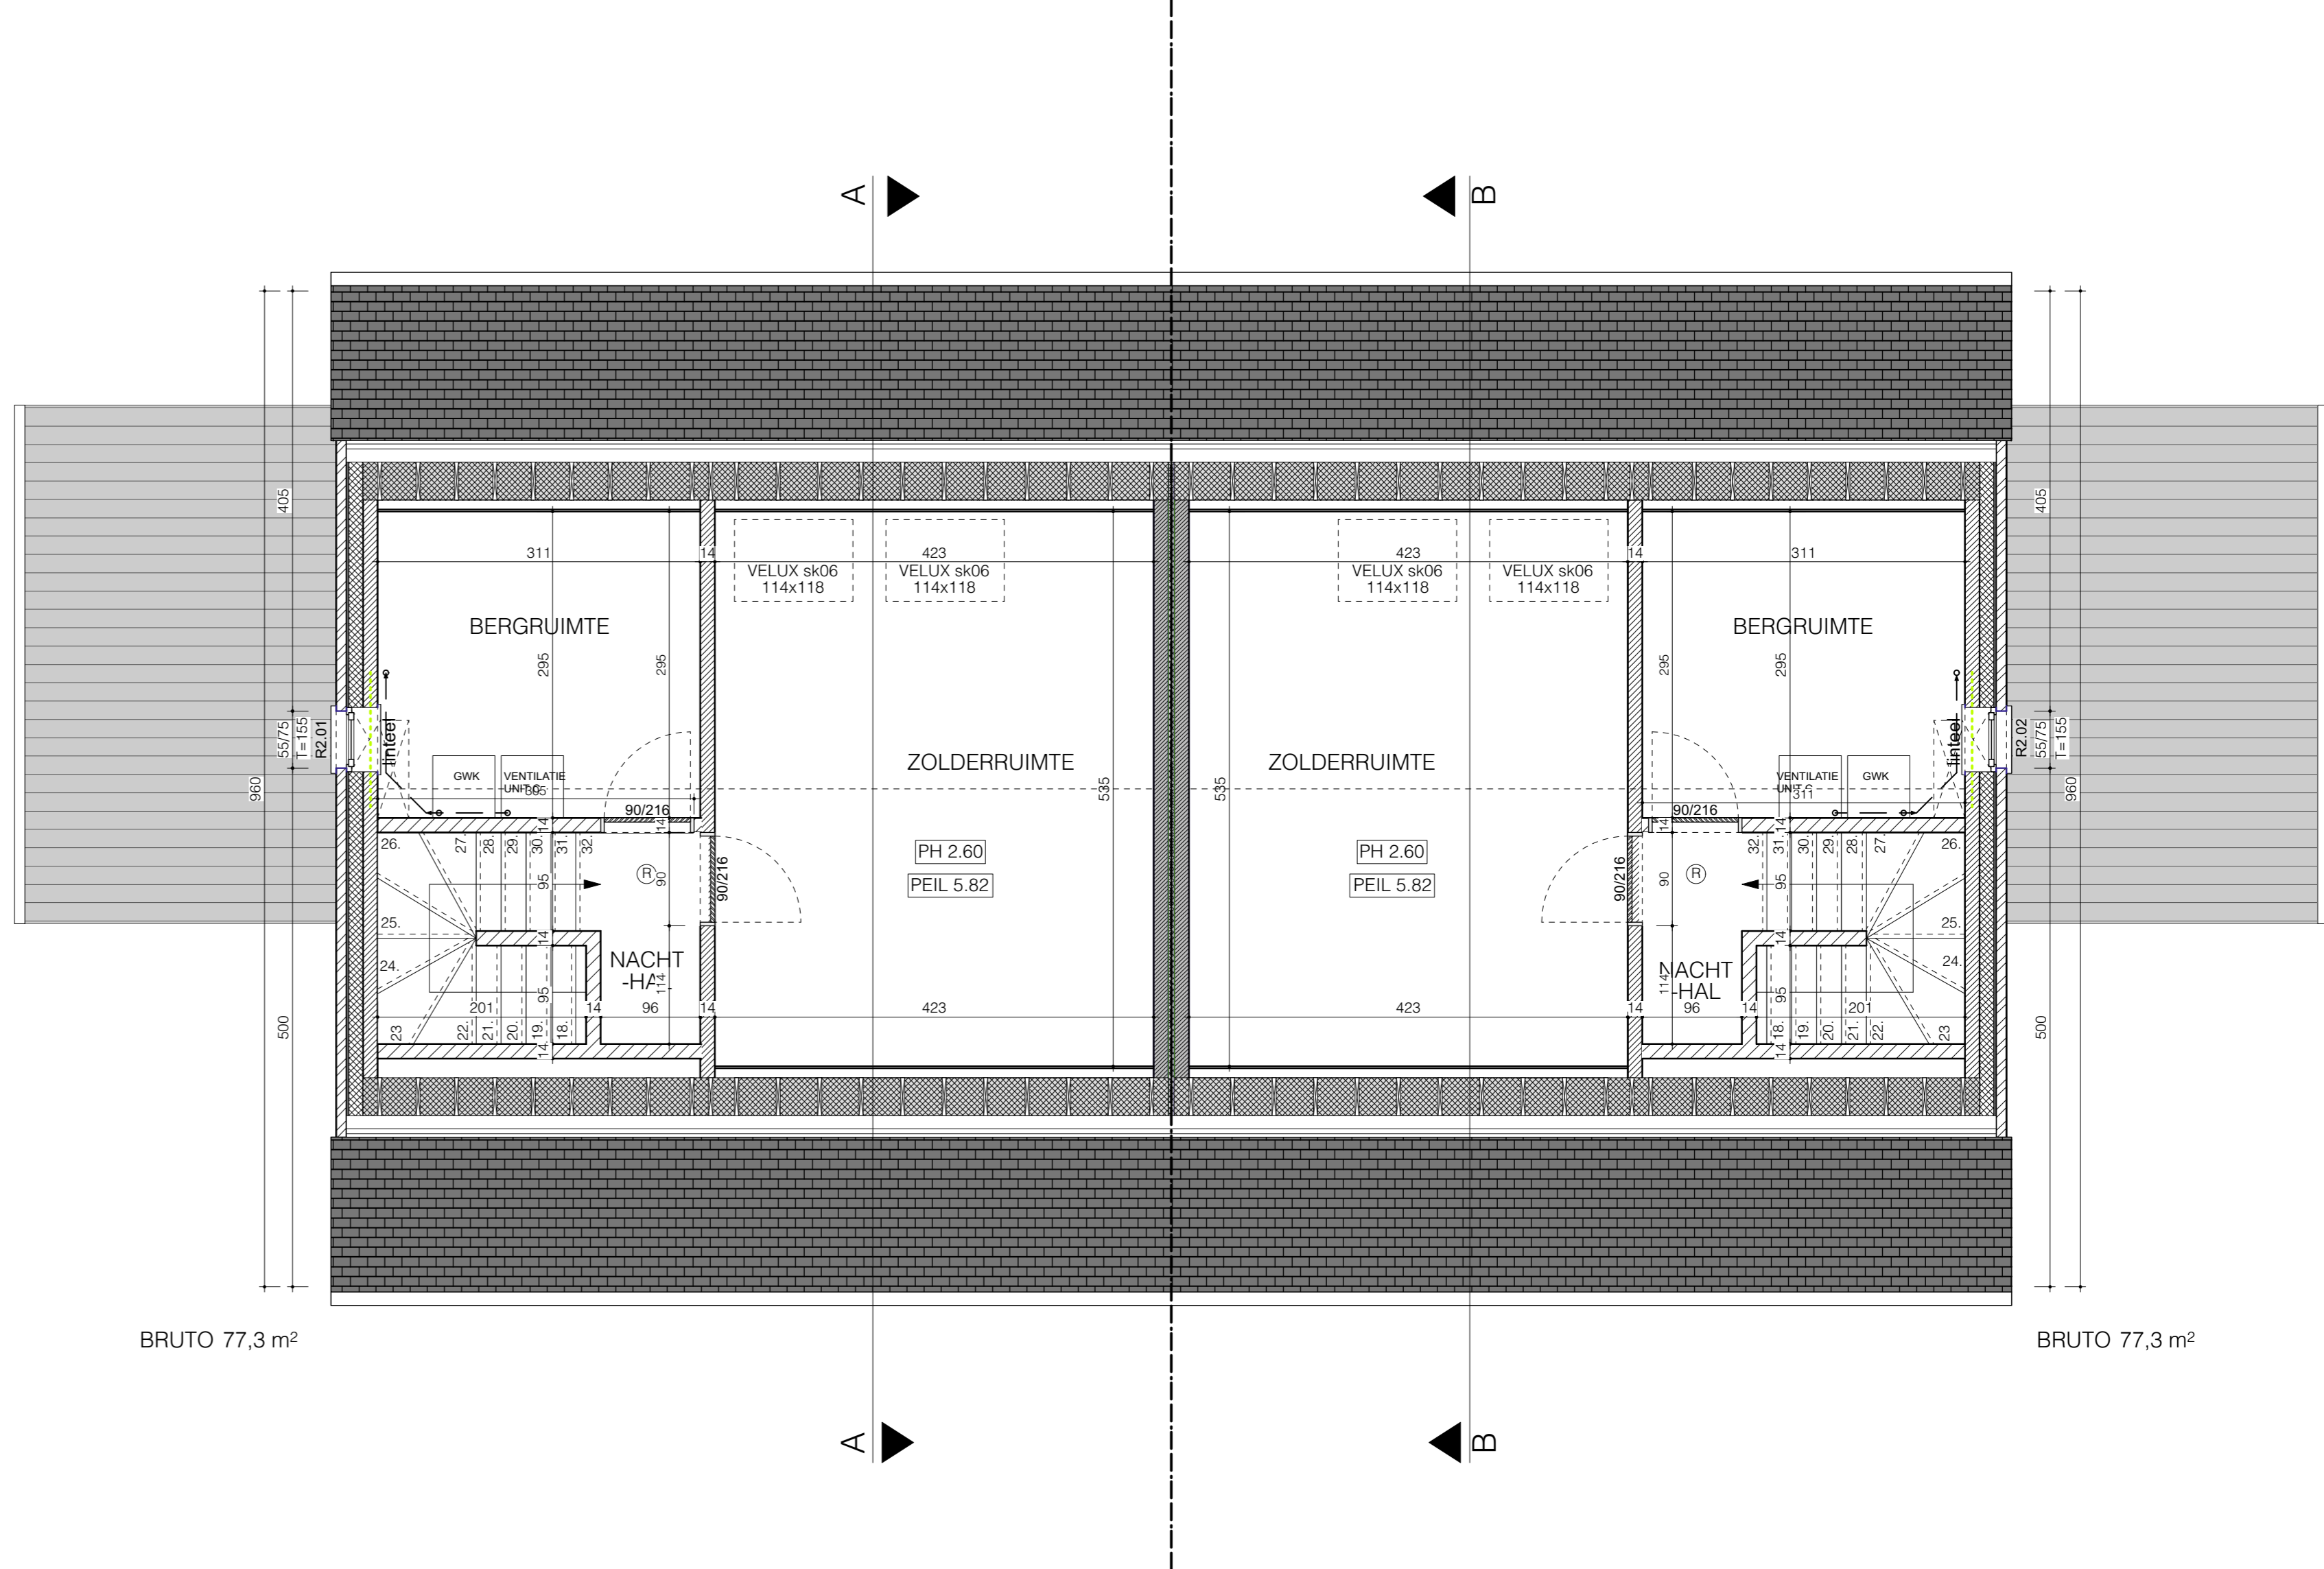

ZOLDER

Revisie	Datum	Formaat	Schaal
UV	16.08.2021	A0	1/50

BOLWHEER
GC: Immo bvba
Grietje Janssen
Herestraat 25A
3000 Houbaeken-Beffert


TOEKOMSTSTRAAT 2A - 3960 PEER
Dossier: 2124

UITVOERINGSDOSSIER


VERJANS PIETER ARCHITECTEN BV BA
VERJANS PIETER ARCHITECTEN BV BA
VERJANS PIETER ARCHITECTEN BV BA



VOORGEVEL

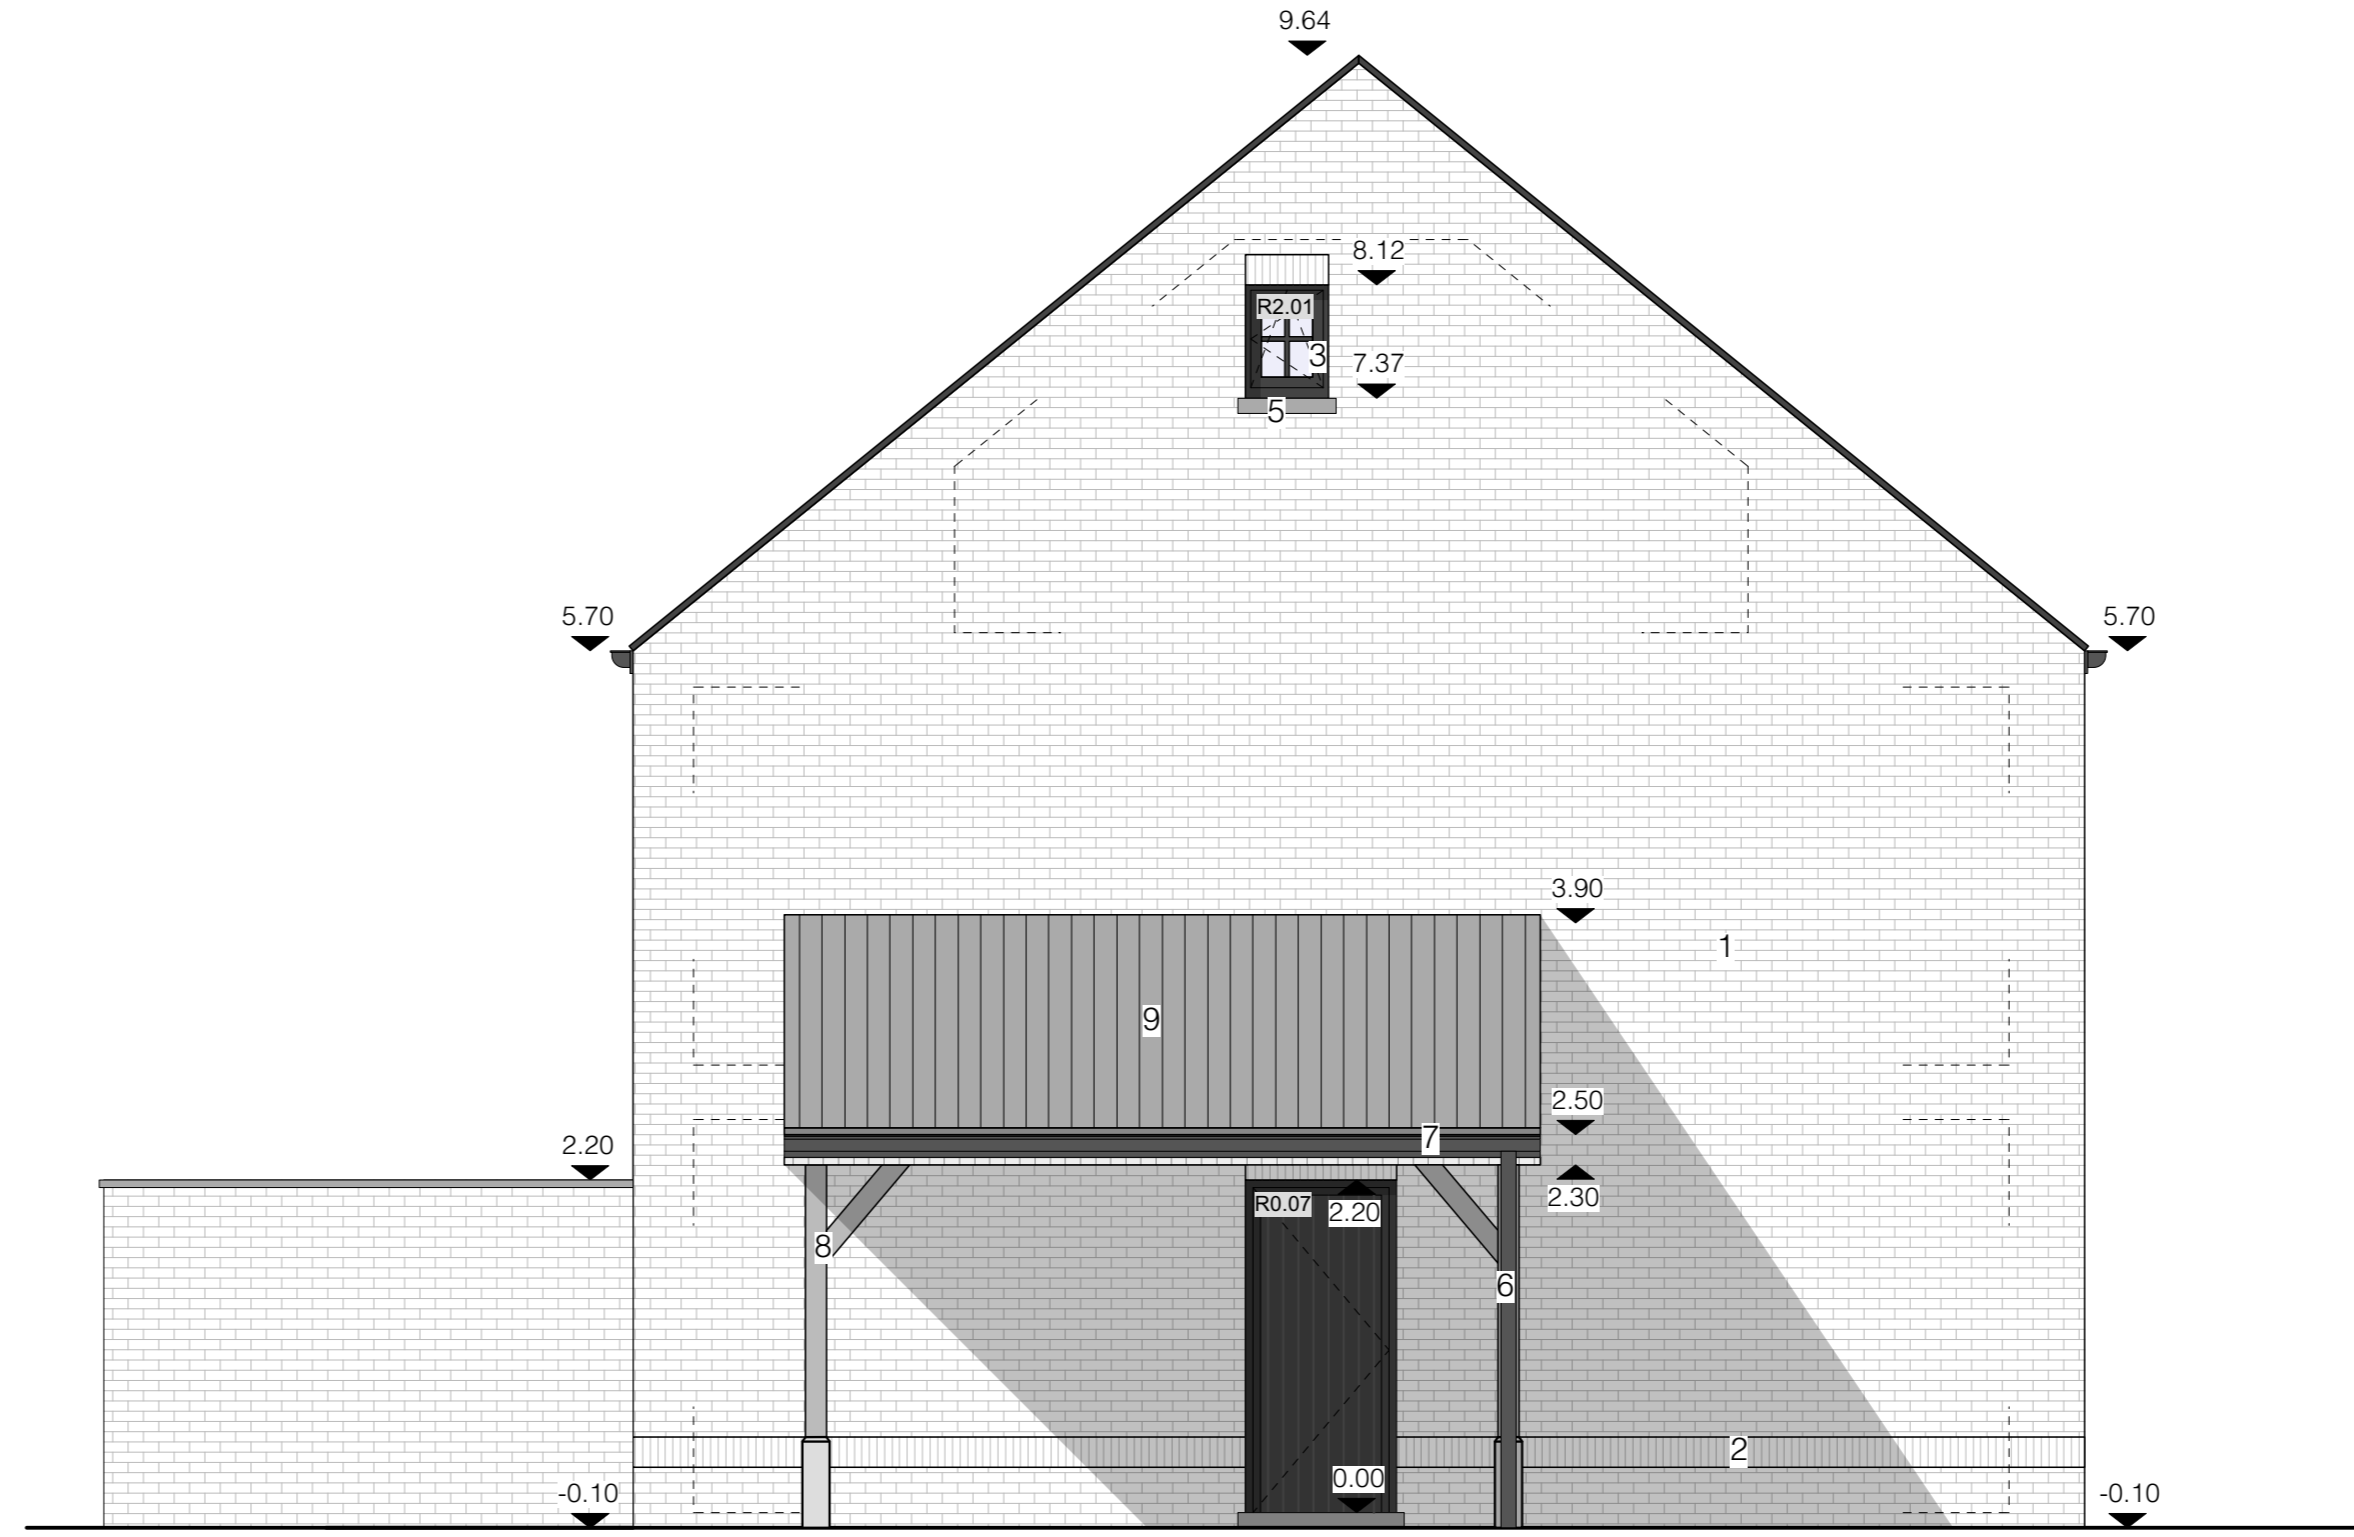


LINKERZIJGEVEL

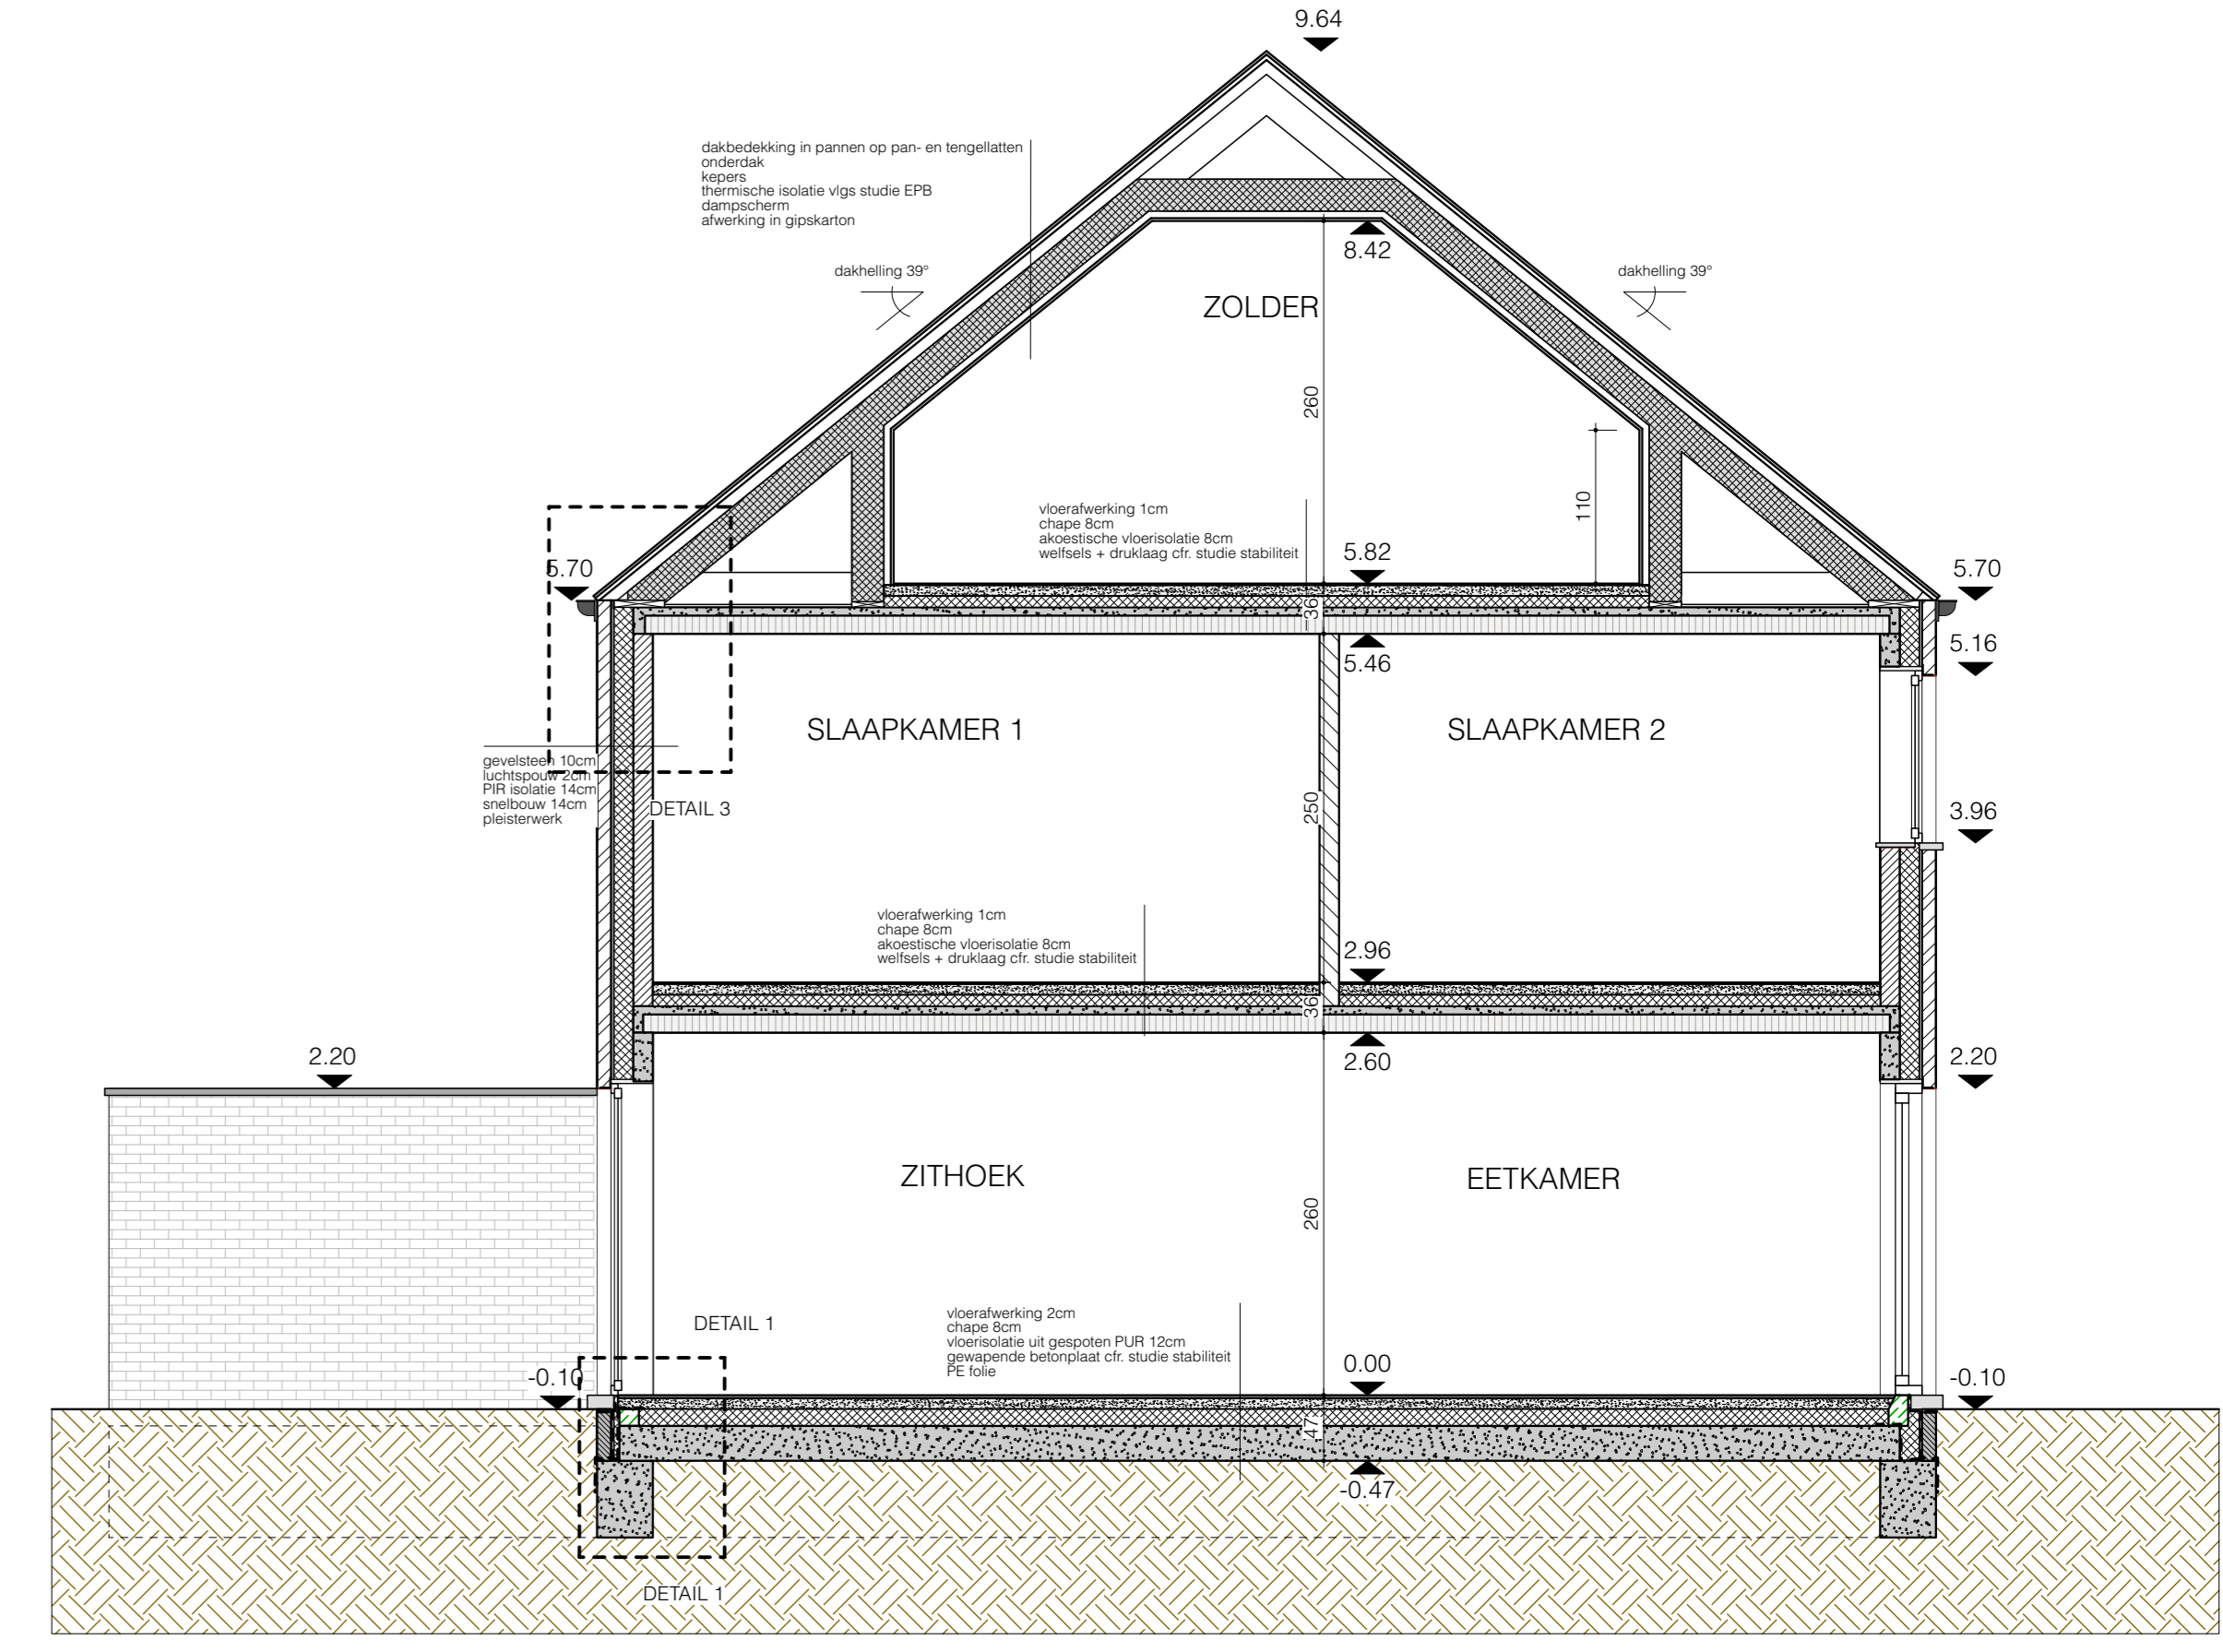


DOORSNEDE AA




ACHTERGEVEL

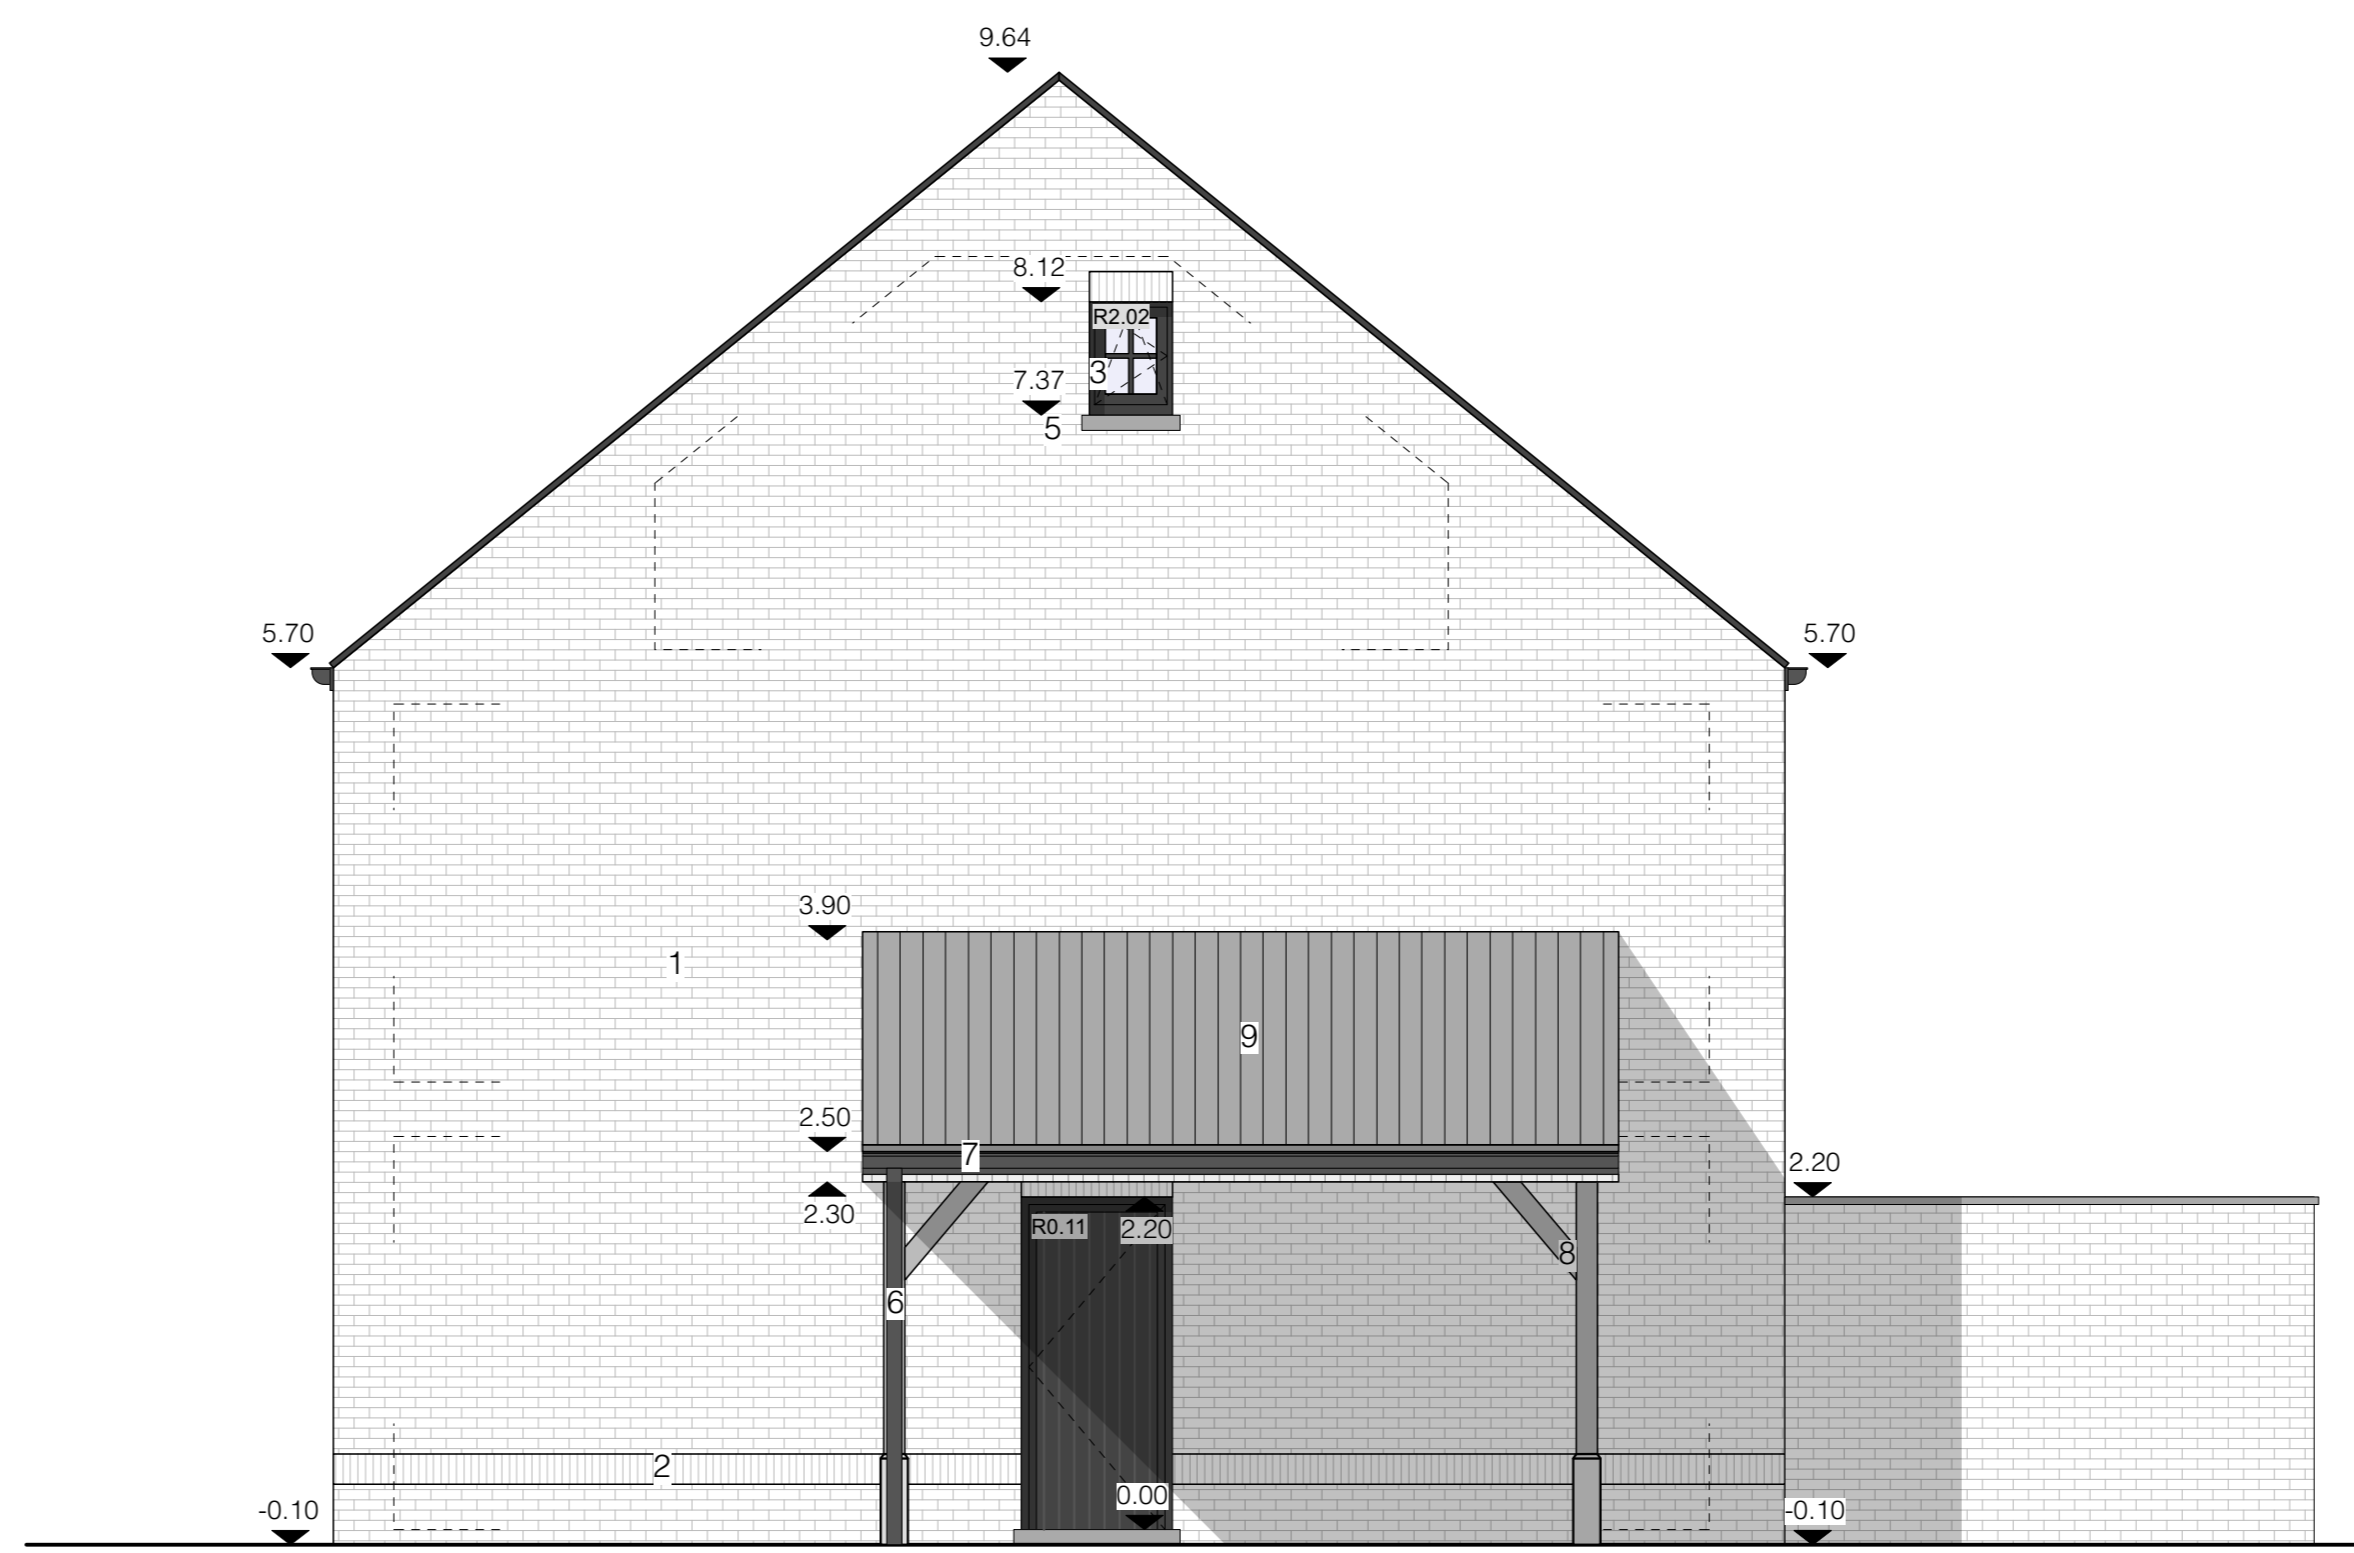

RECHTERZIJGEVEL

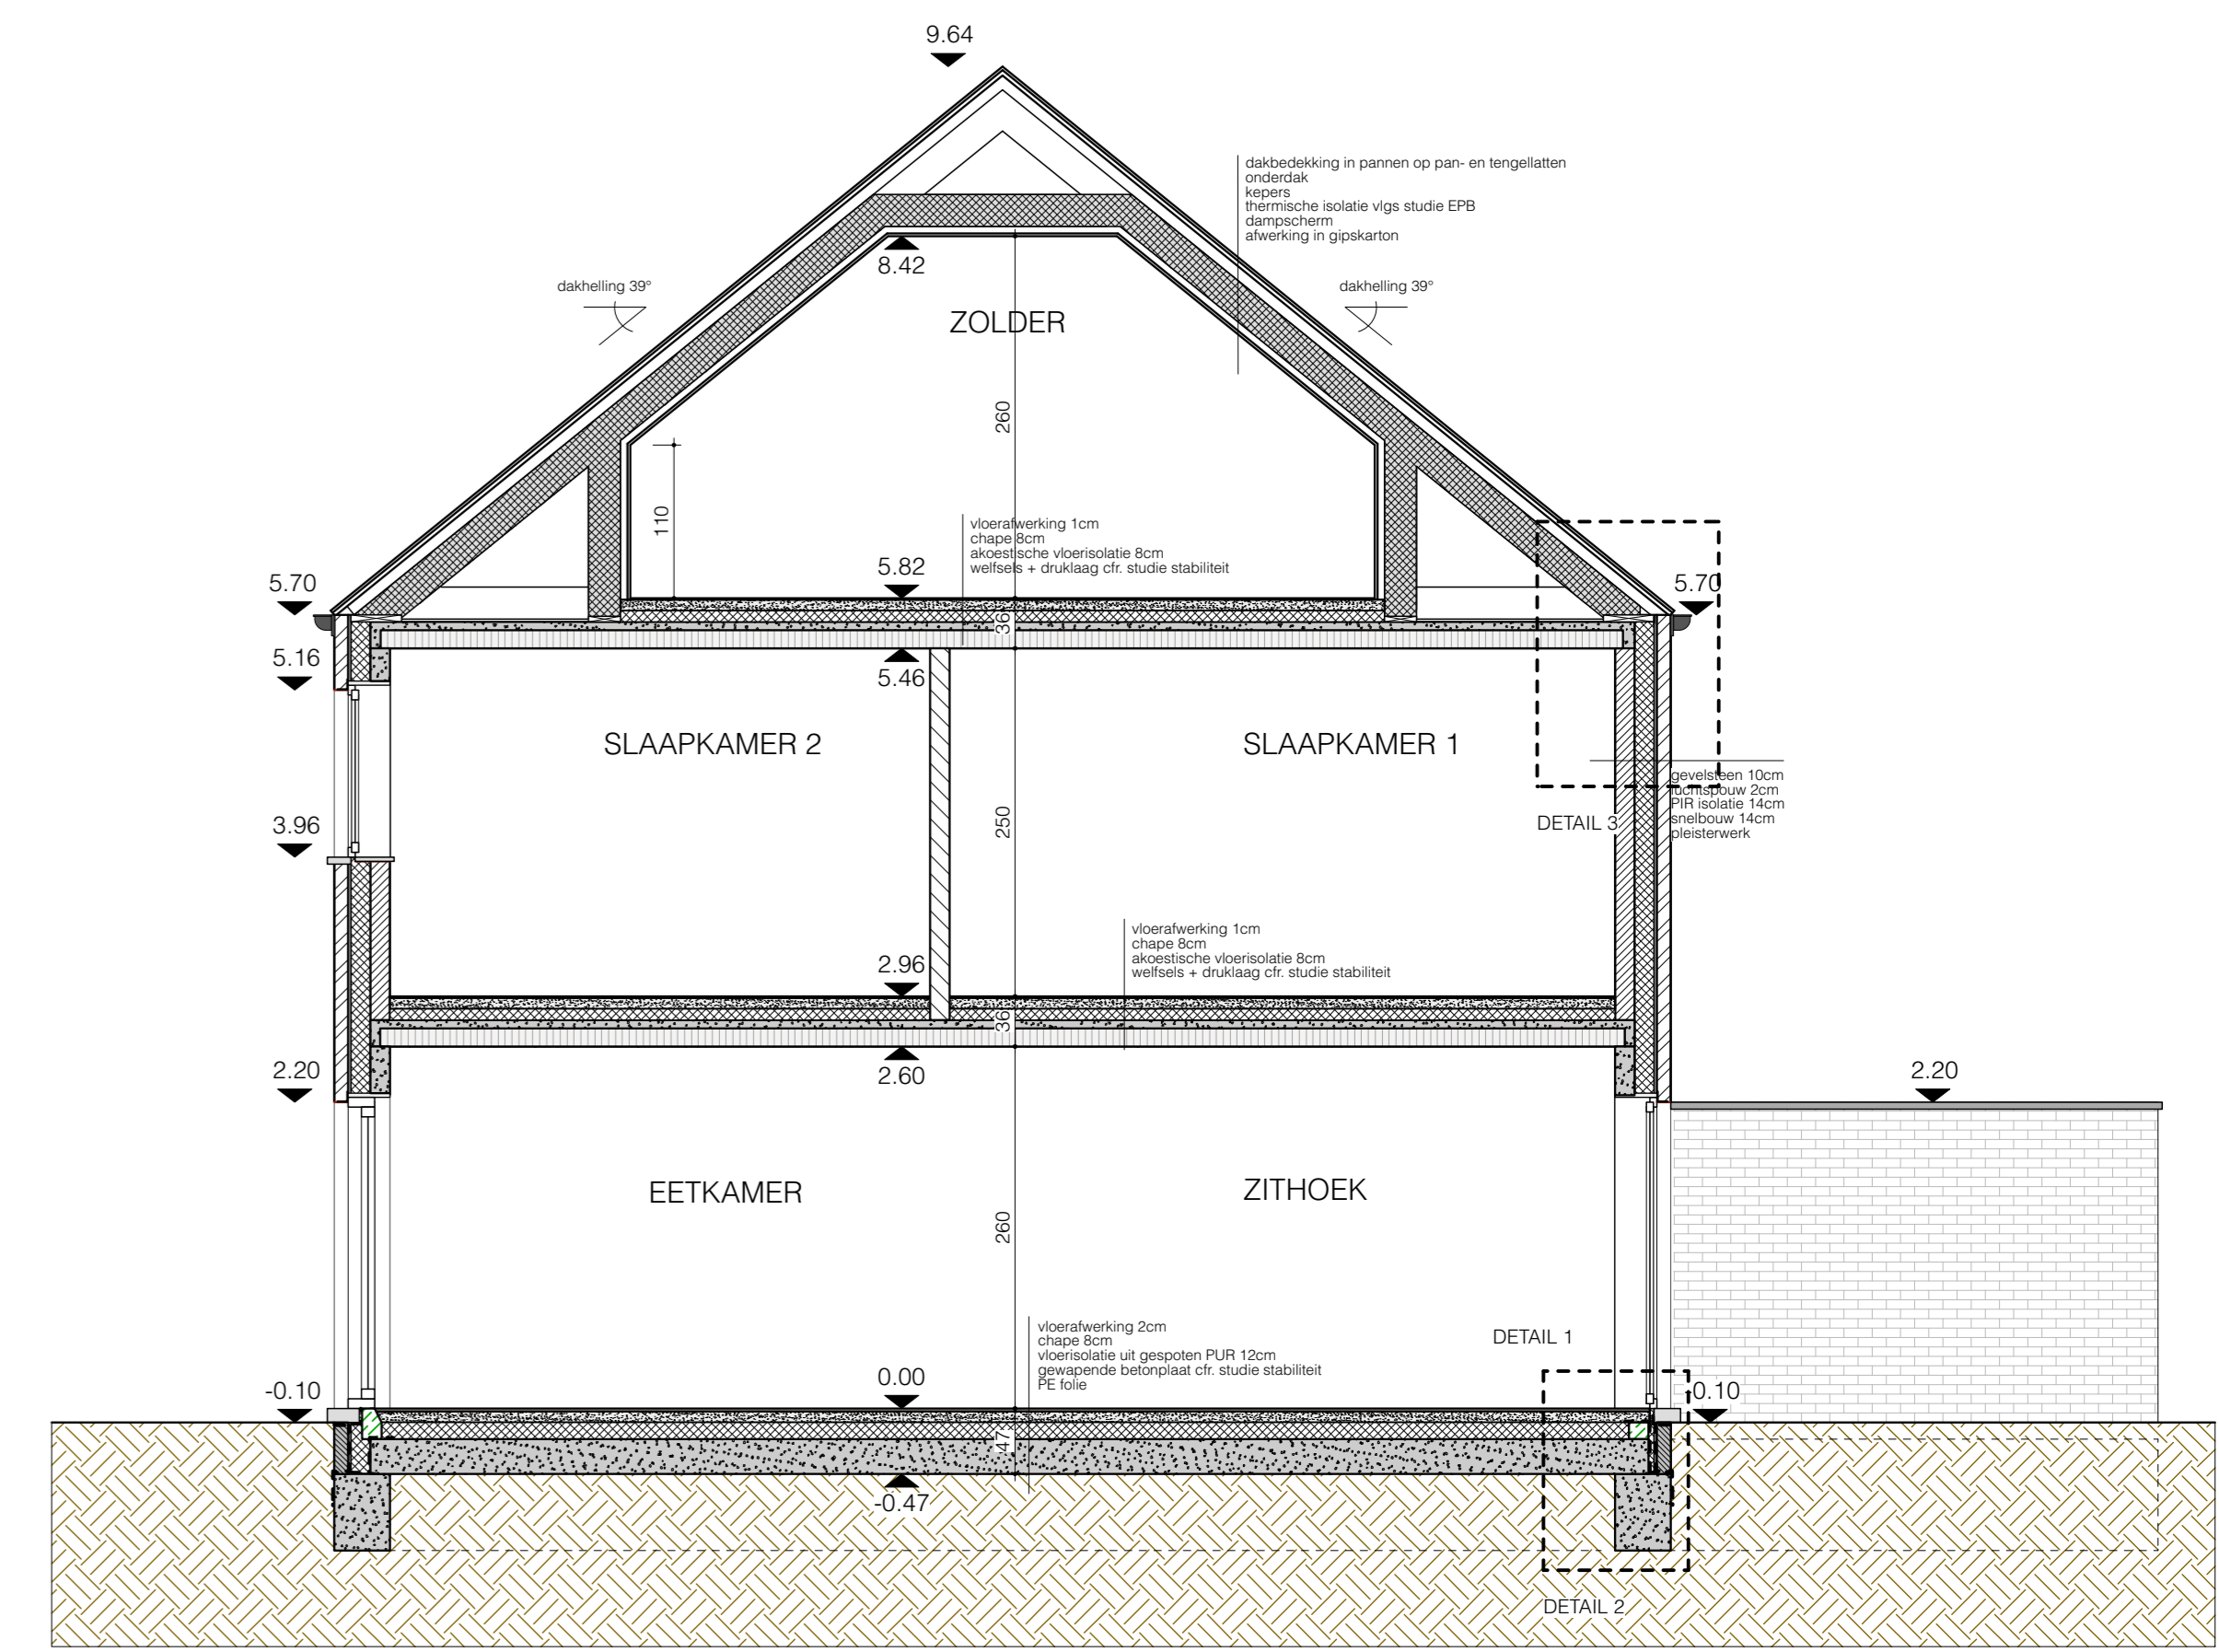

DOORSNEDE BB

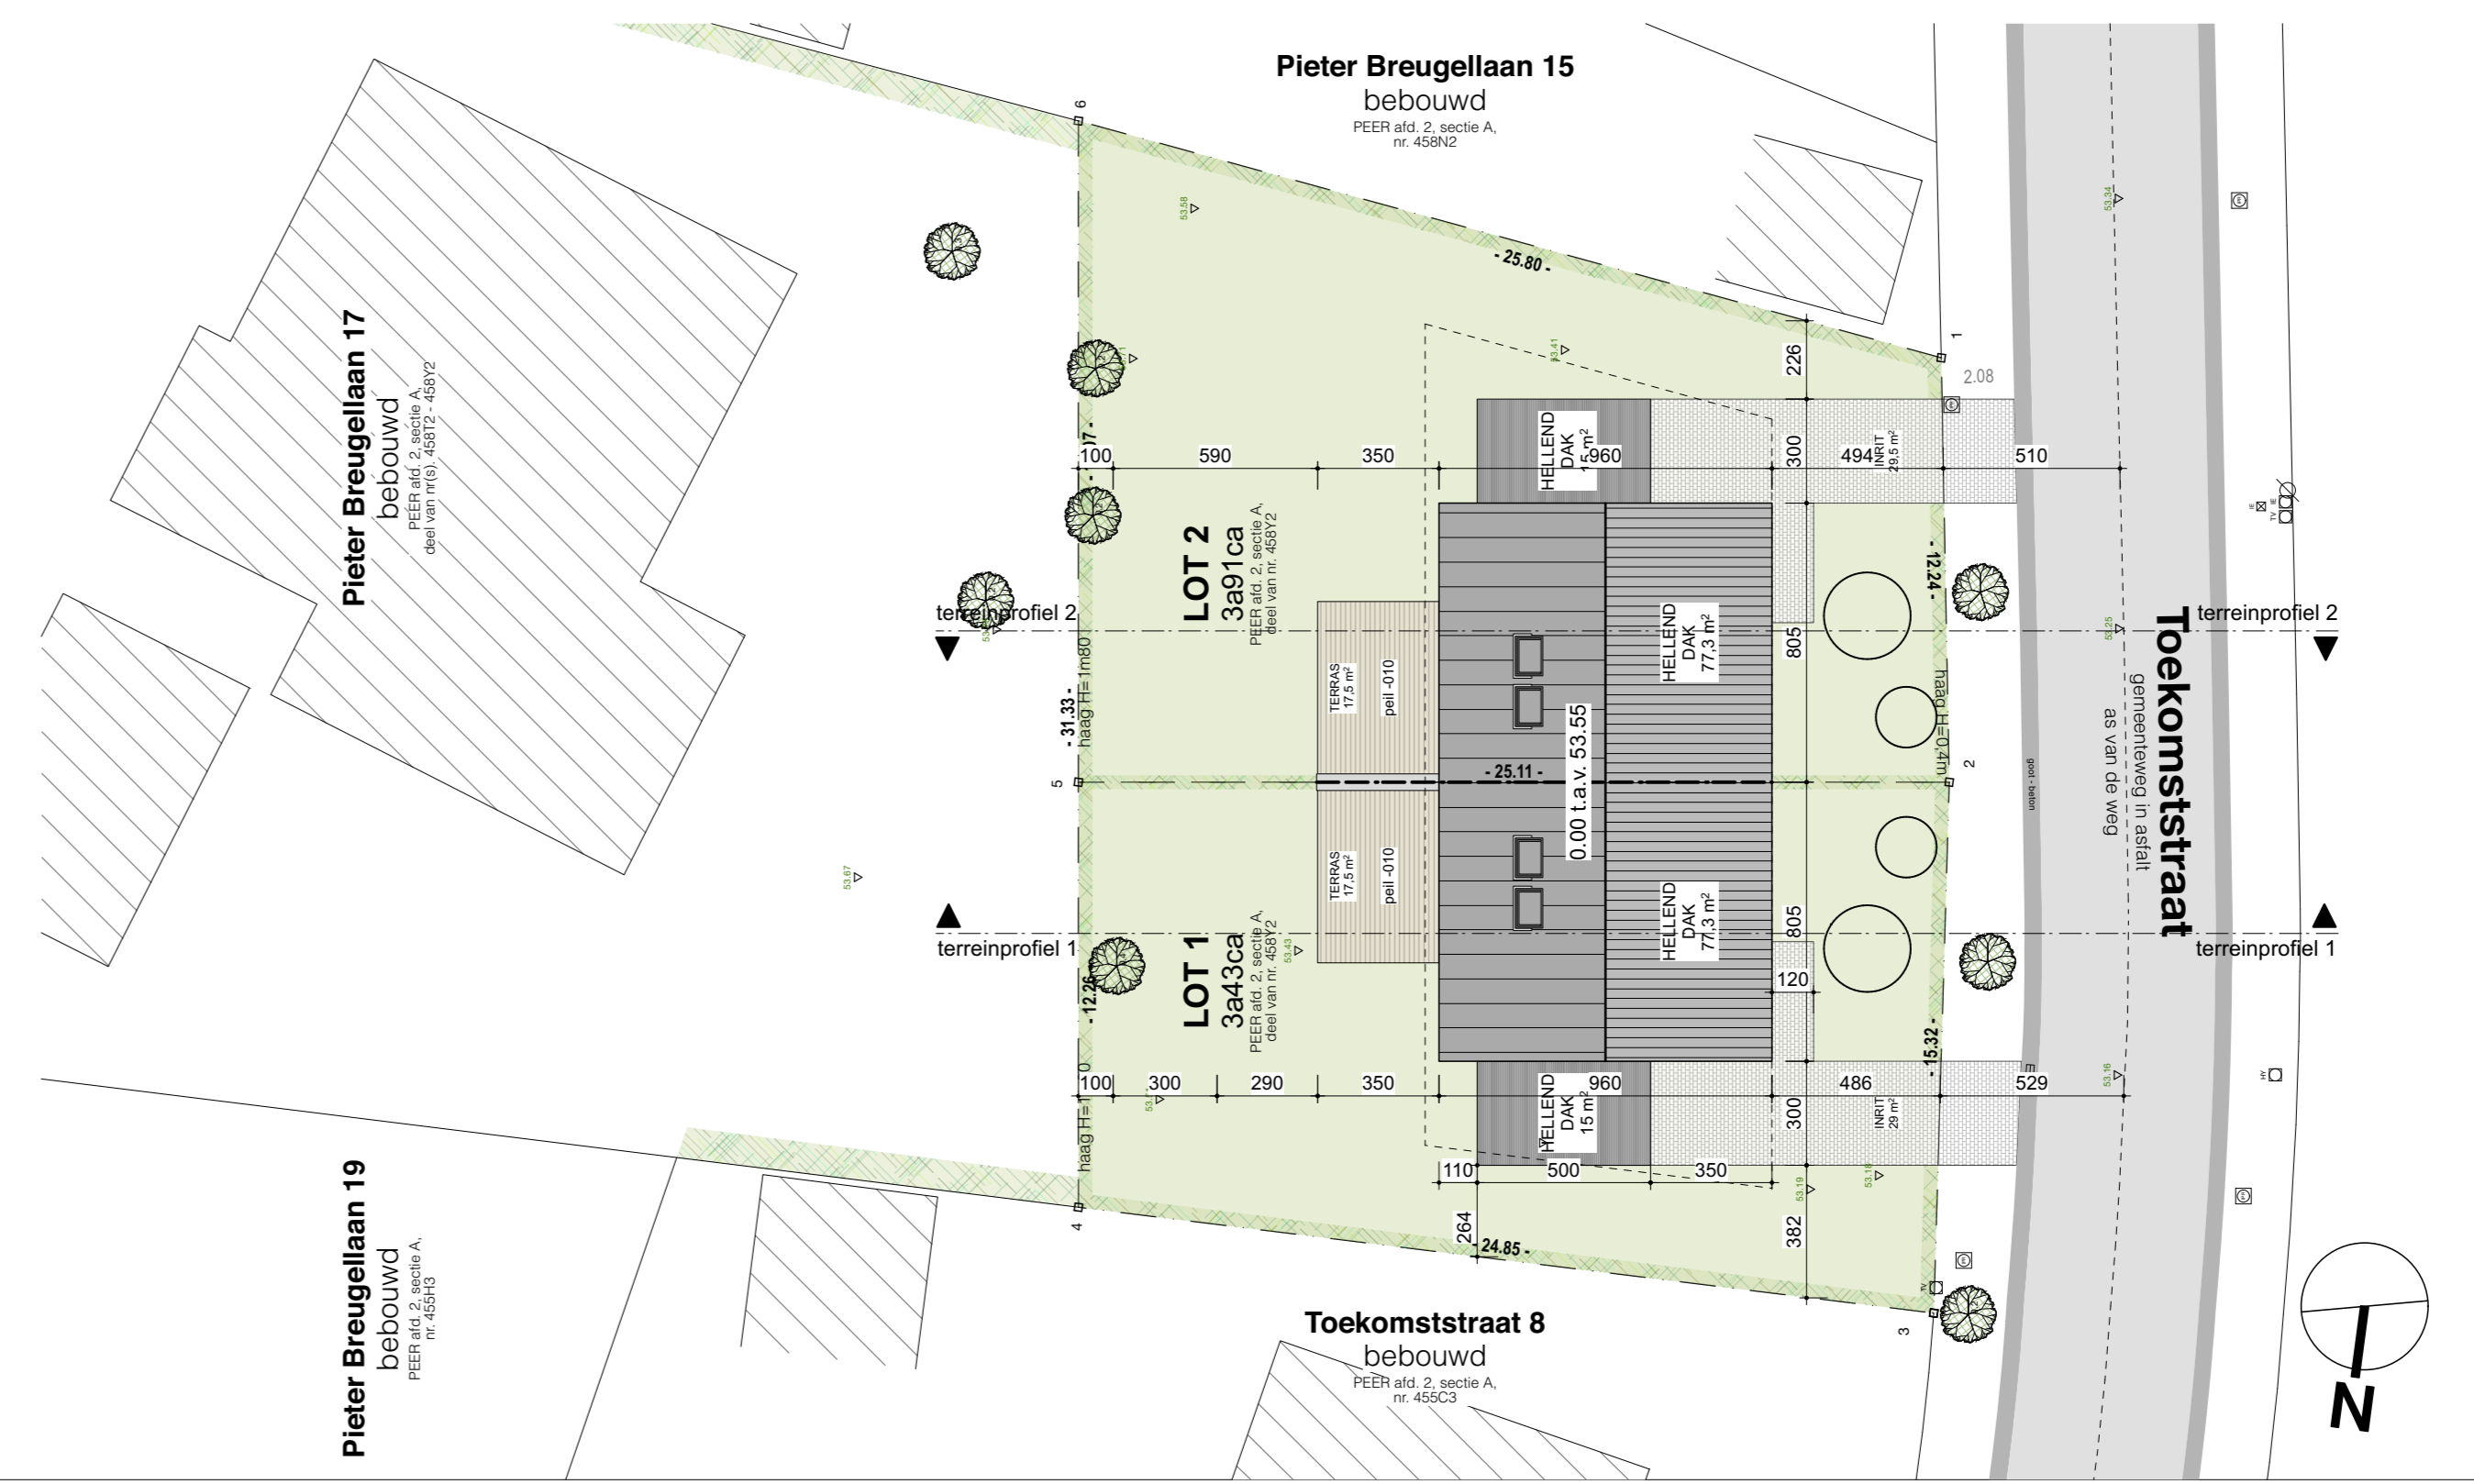

INPLANTINGSPLAN
1/200

Revisie	Datum	Formaat	Schaal
UV	16-08-2021	A0	1/50

BOLWHEER:
GC: Immo-bvba
Grietje Janssen
Herbbaan Oude 28A
3000 Houbaeken-Beffert

HET BOUWEN VAN TWEE HALF-OPEN WOHANSEN
MET TUNERENDE EN CAAPORT
TOEKOMSTSTRAAT 2A1 - 3960 PEER
Dossier: 2124

UITVOERINGSDOSSIER

VERJANS PIETER ARCHITECTEN BV BA
